

REACH

SUKHUMVIT 107



ภาพและบรรยากาศจำลองใช้เพื่อการโฆษณาเท่านั้น
Images and simulated atmosphere are for advertising only.

REACH YOUR GOALS

Flow Your Life



Regent_official



@rgpth

www.rgp.co.th



REACH

SUKHUMVIT 107

Project Owner	Regent Green Power Co., Ltd.
Building Type	8-storey , 2 buildings
Room Size	29 sq.m.
Total Units	433 units
Building A :	245 units
Building B :	188 units
Parking	33% (143 cars), excluding double parking
Facilities	Swimming pool, fitness center

REACH
Flow Your Life
GOALS



UNIT PLAN



TYPE A-2A
29 sq.m.



TYPE A-5
29 sq.m.




TYPE B-4
30 sq.m.




TYPE B-5
29 sq.m.

REACH
Flow Your Life
GOALS

TOWER A

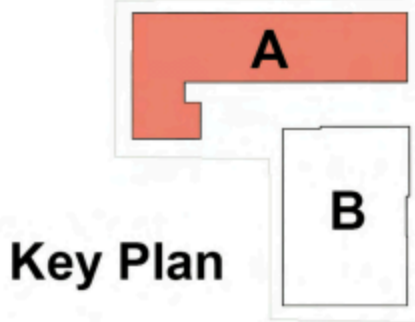



Ground Floor Plan
* ข้อมูลโครงการอาจมีการเปลี่ยนแปลงได้ตามความเหมาะสม โดยไม่ต้องแจ้งให้ทราบล่วงหน้า

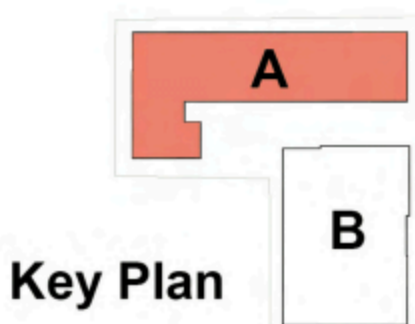

2nd Floor Plan
* ข้อมูลโครงการอาจมีการเปลี่ยนแปลงได้ตามความเหมาะสม โดยไม่ต้องแจ้งให้ทราบล่วงหน้า



FLOOR PLAN

TOWER A

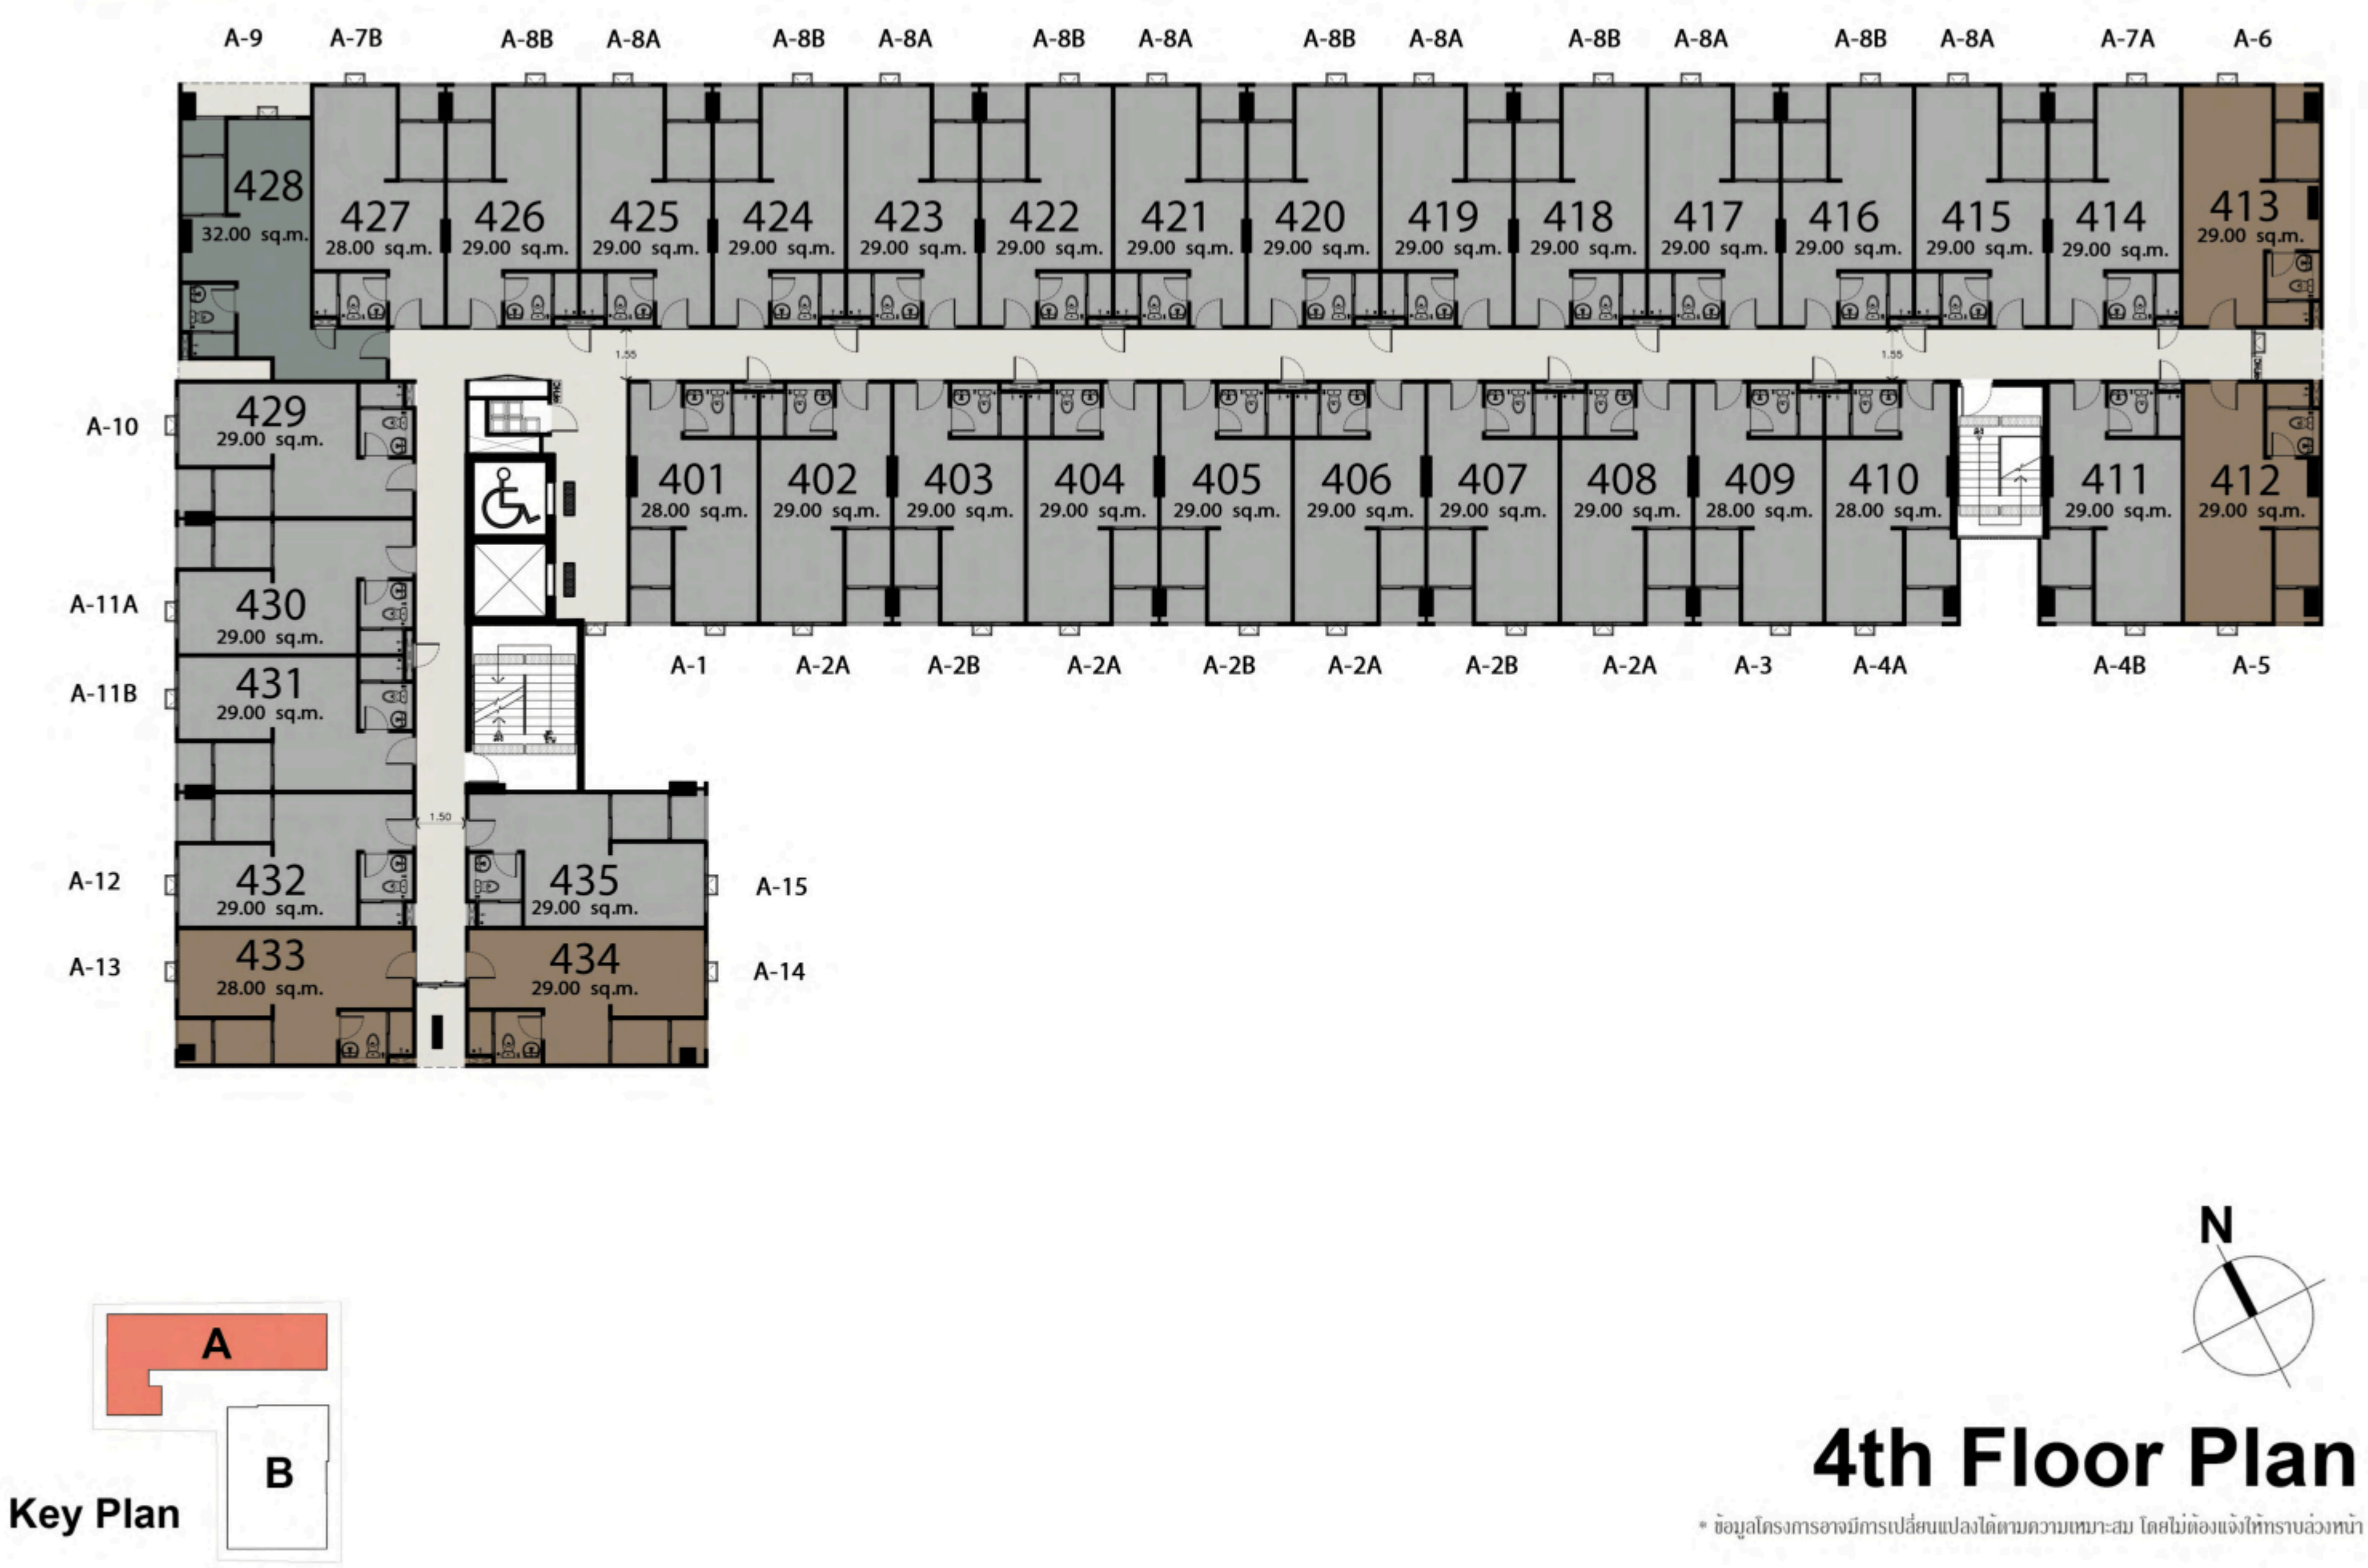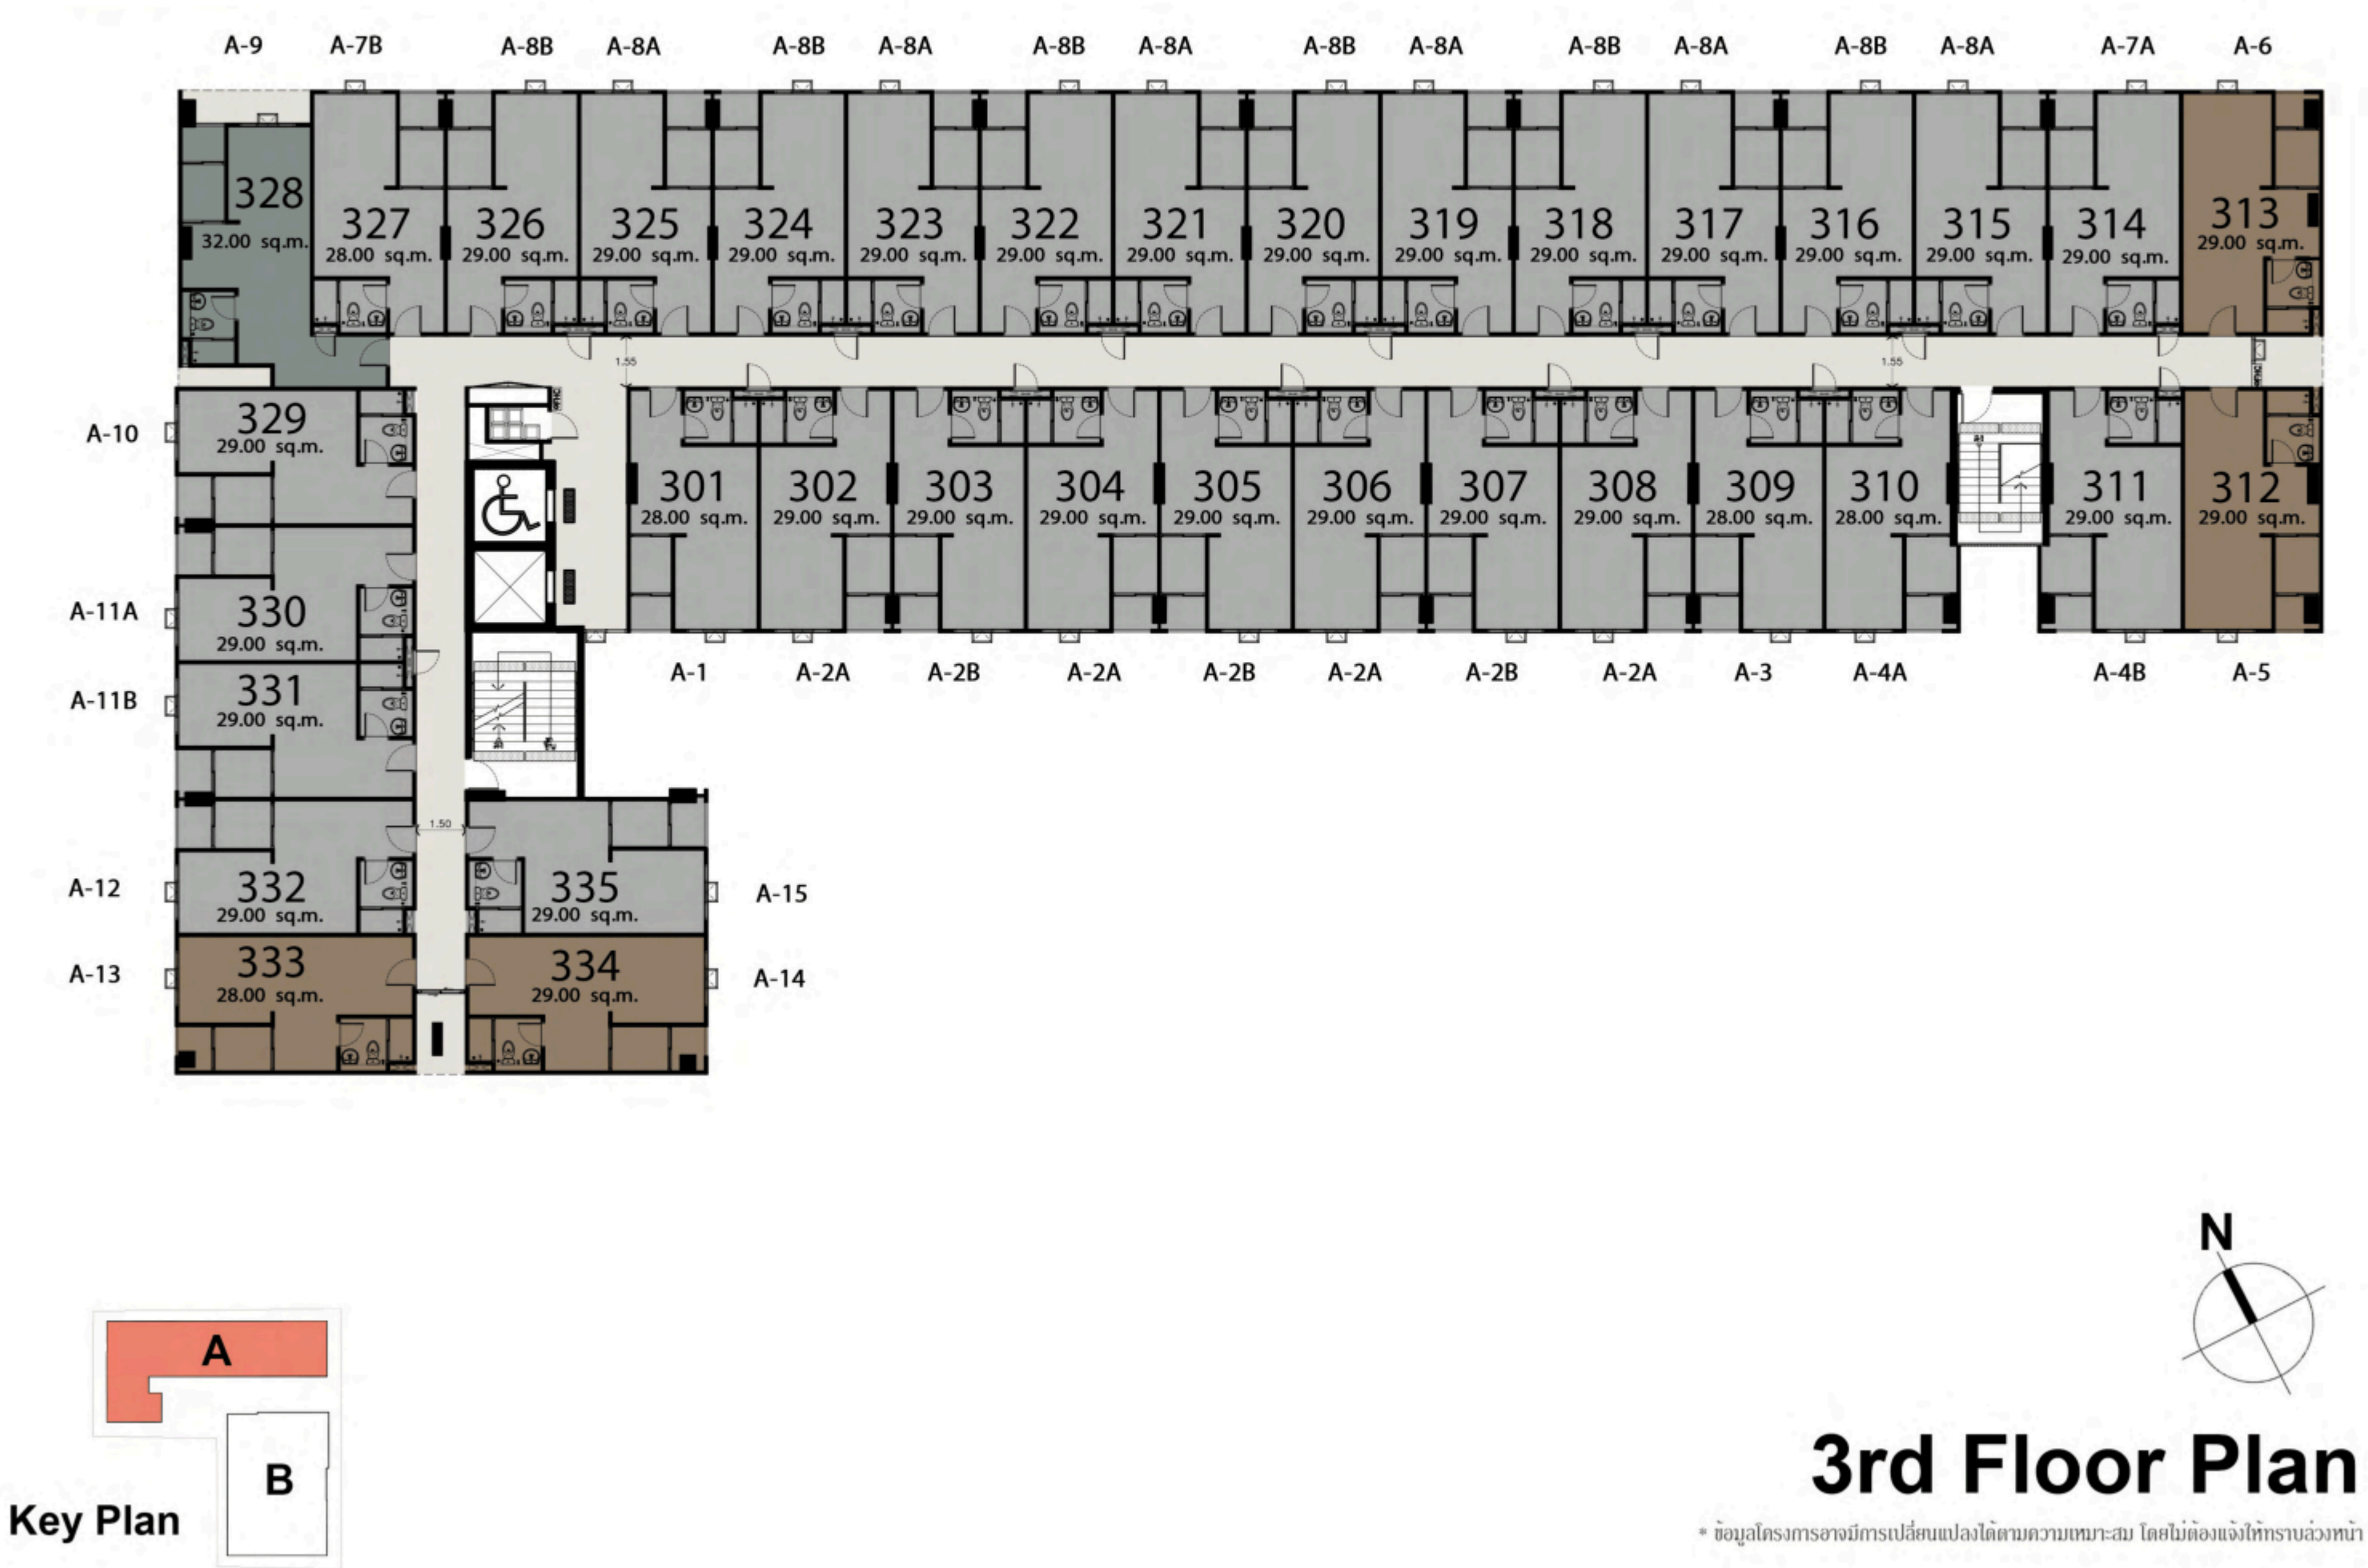



FLOOR PLAN

TOWER A

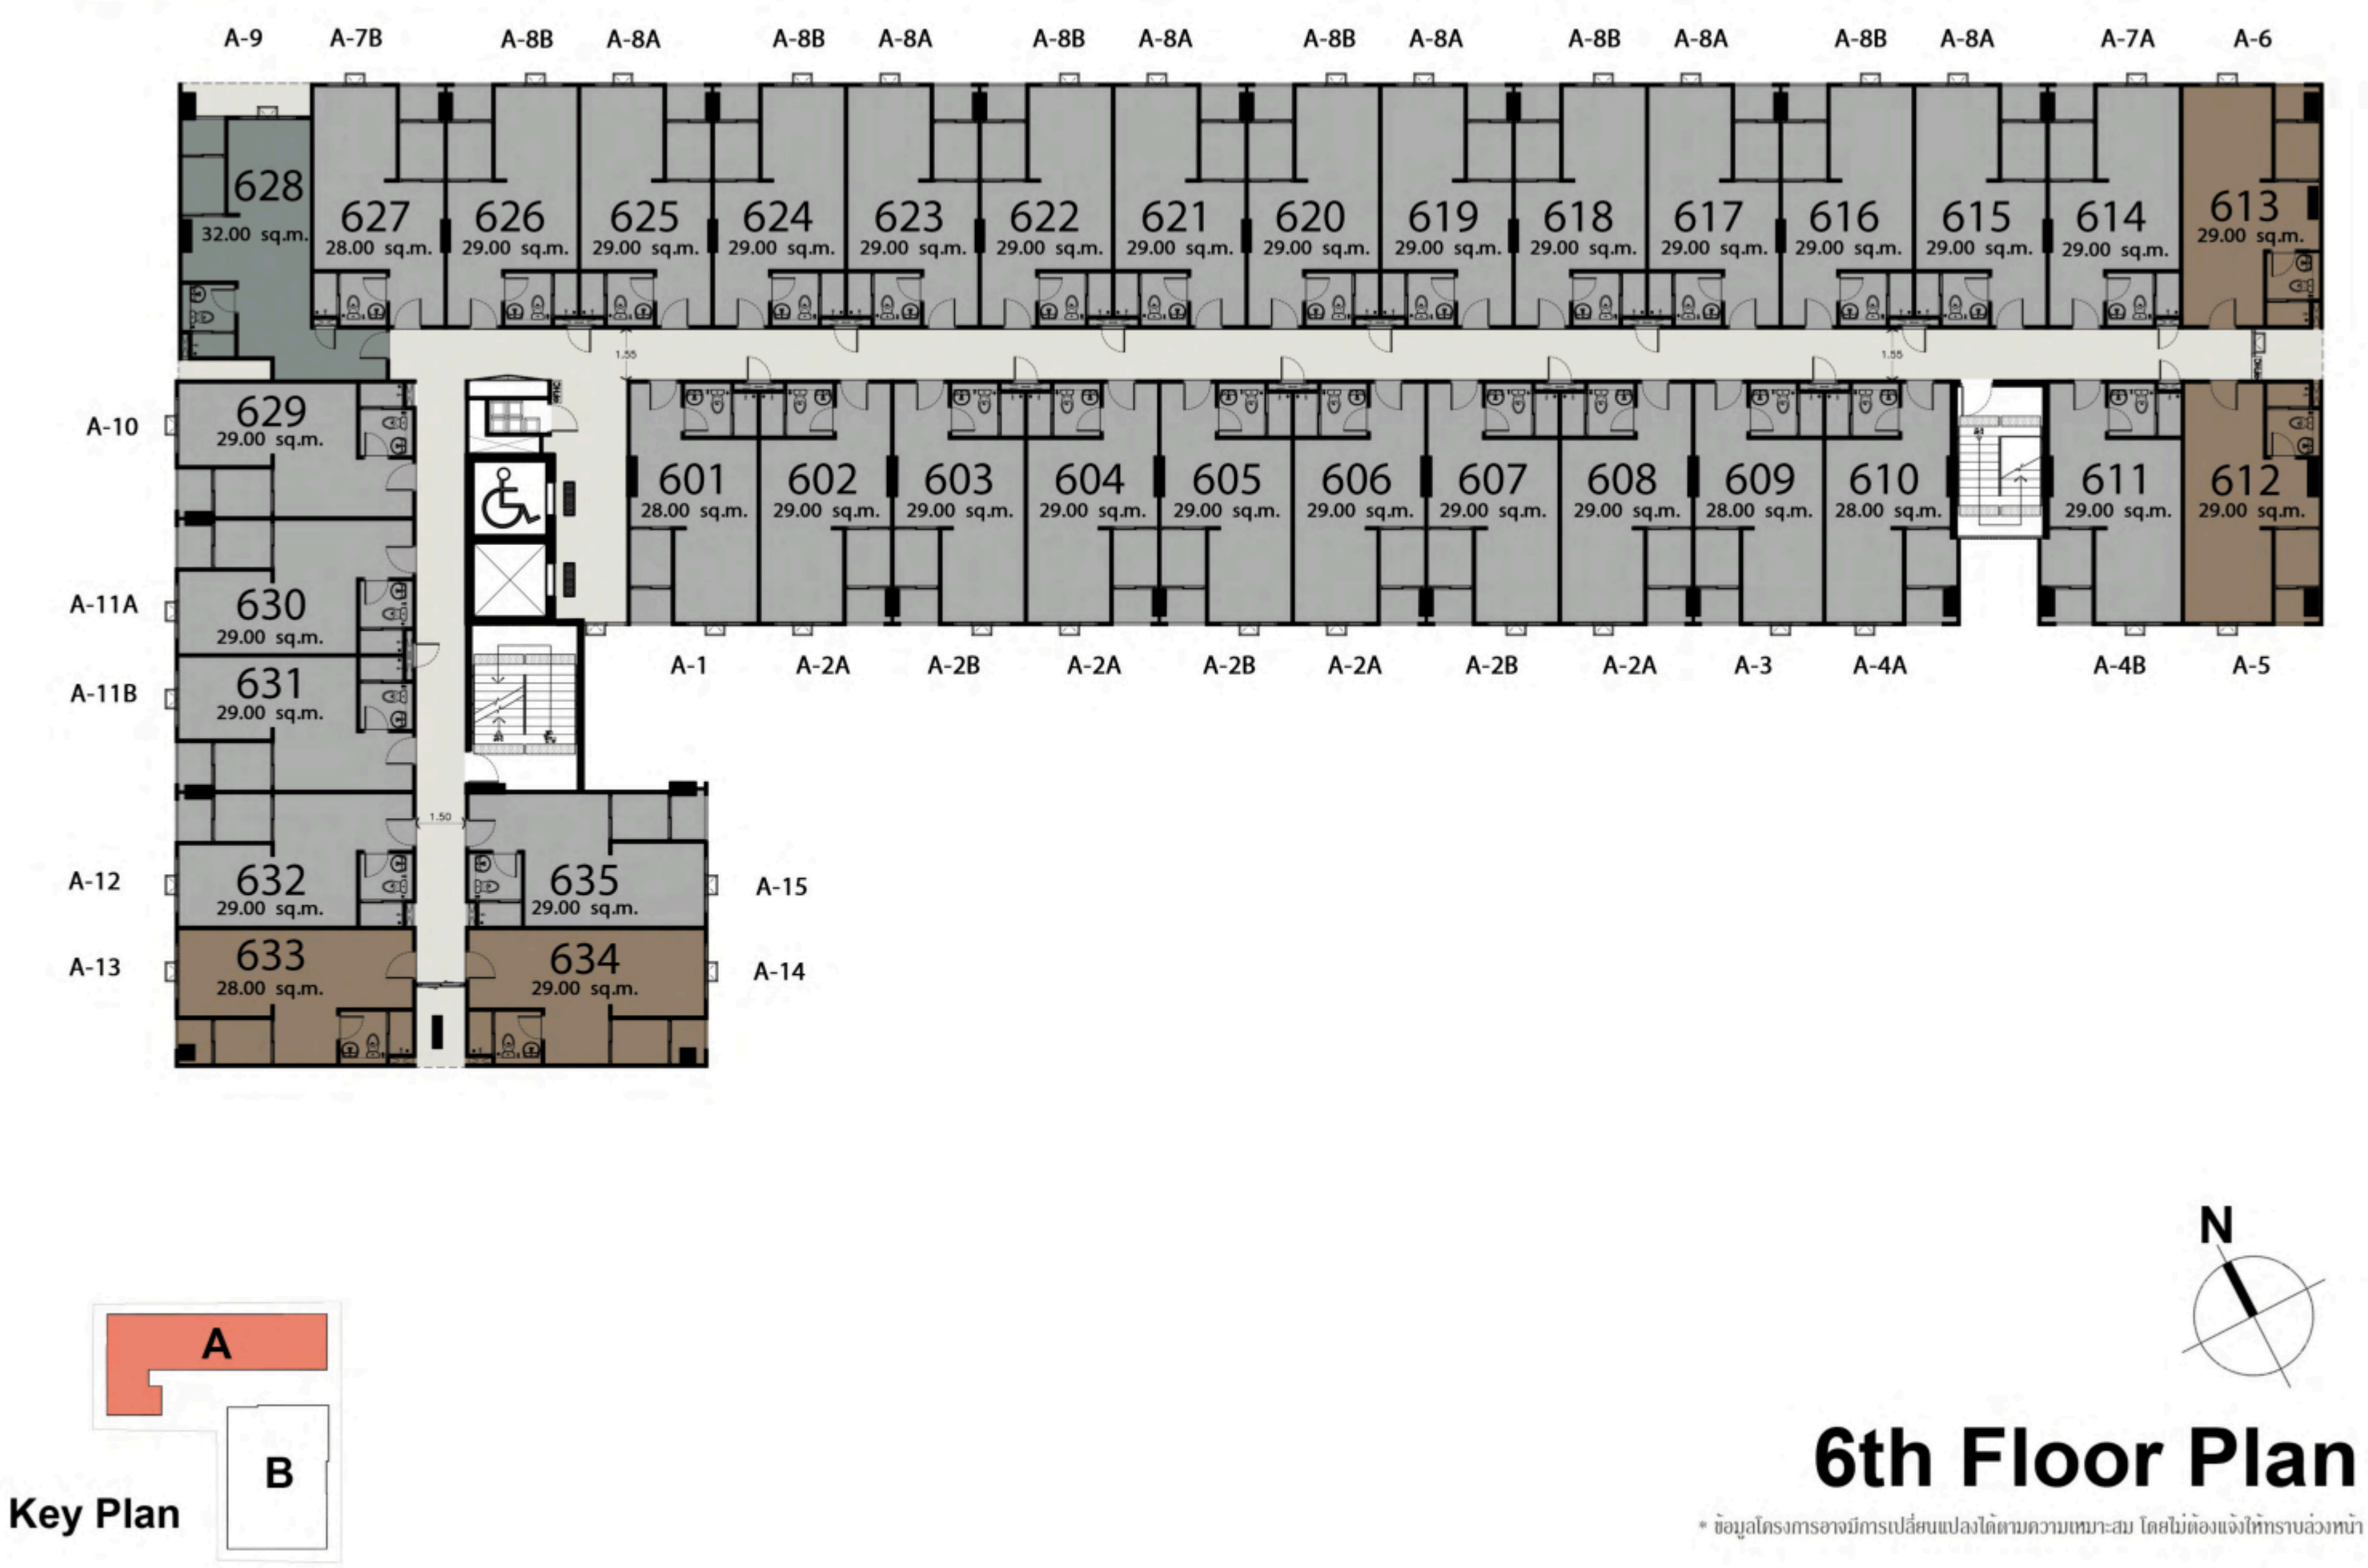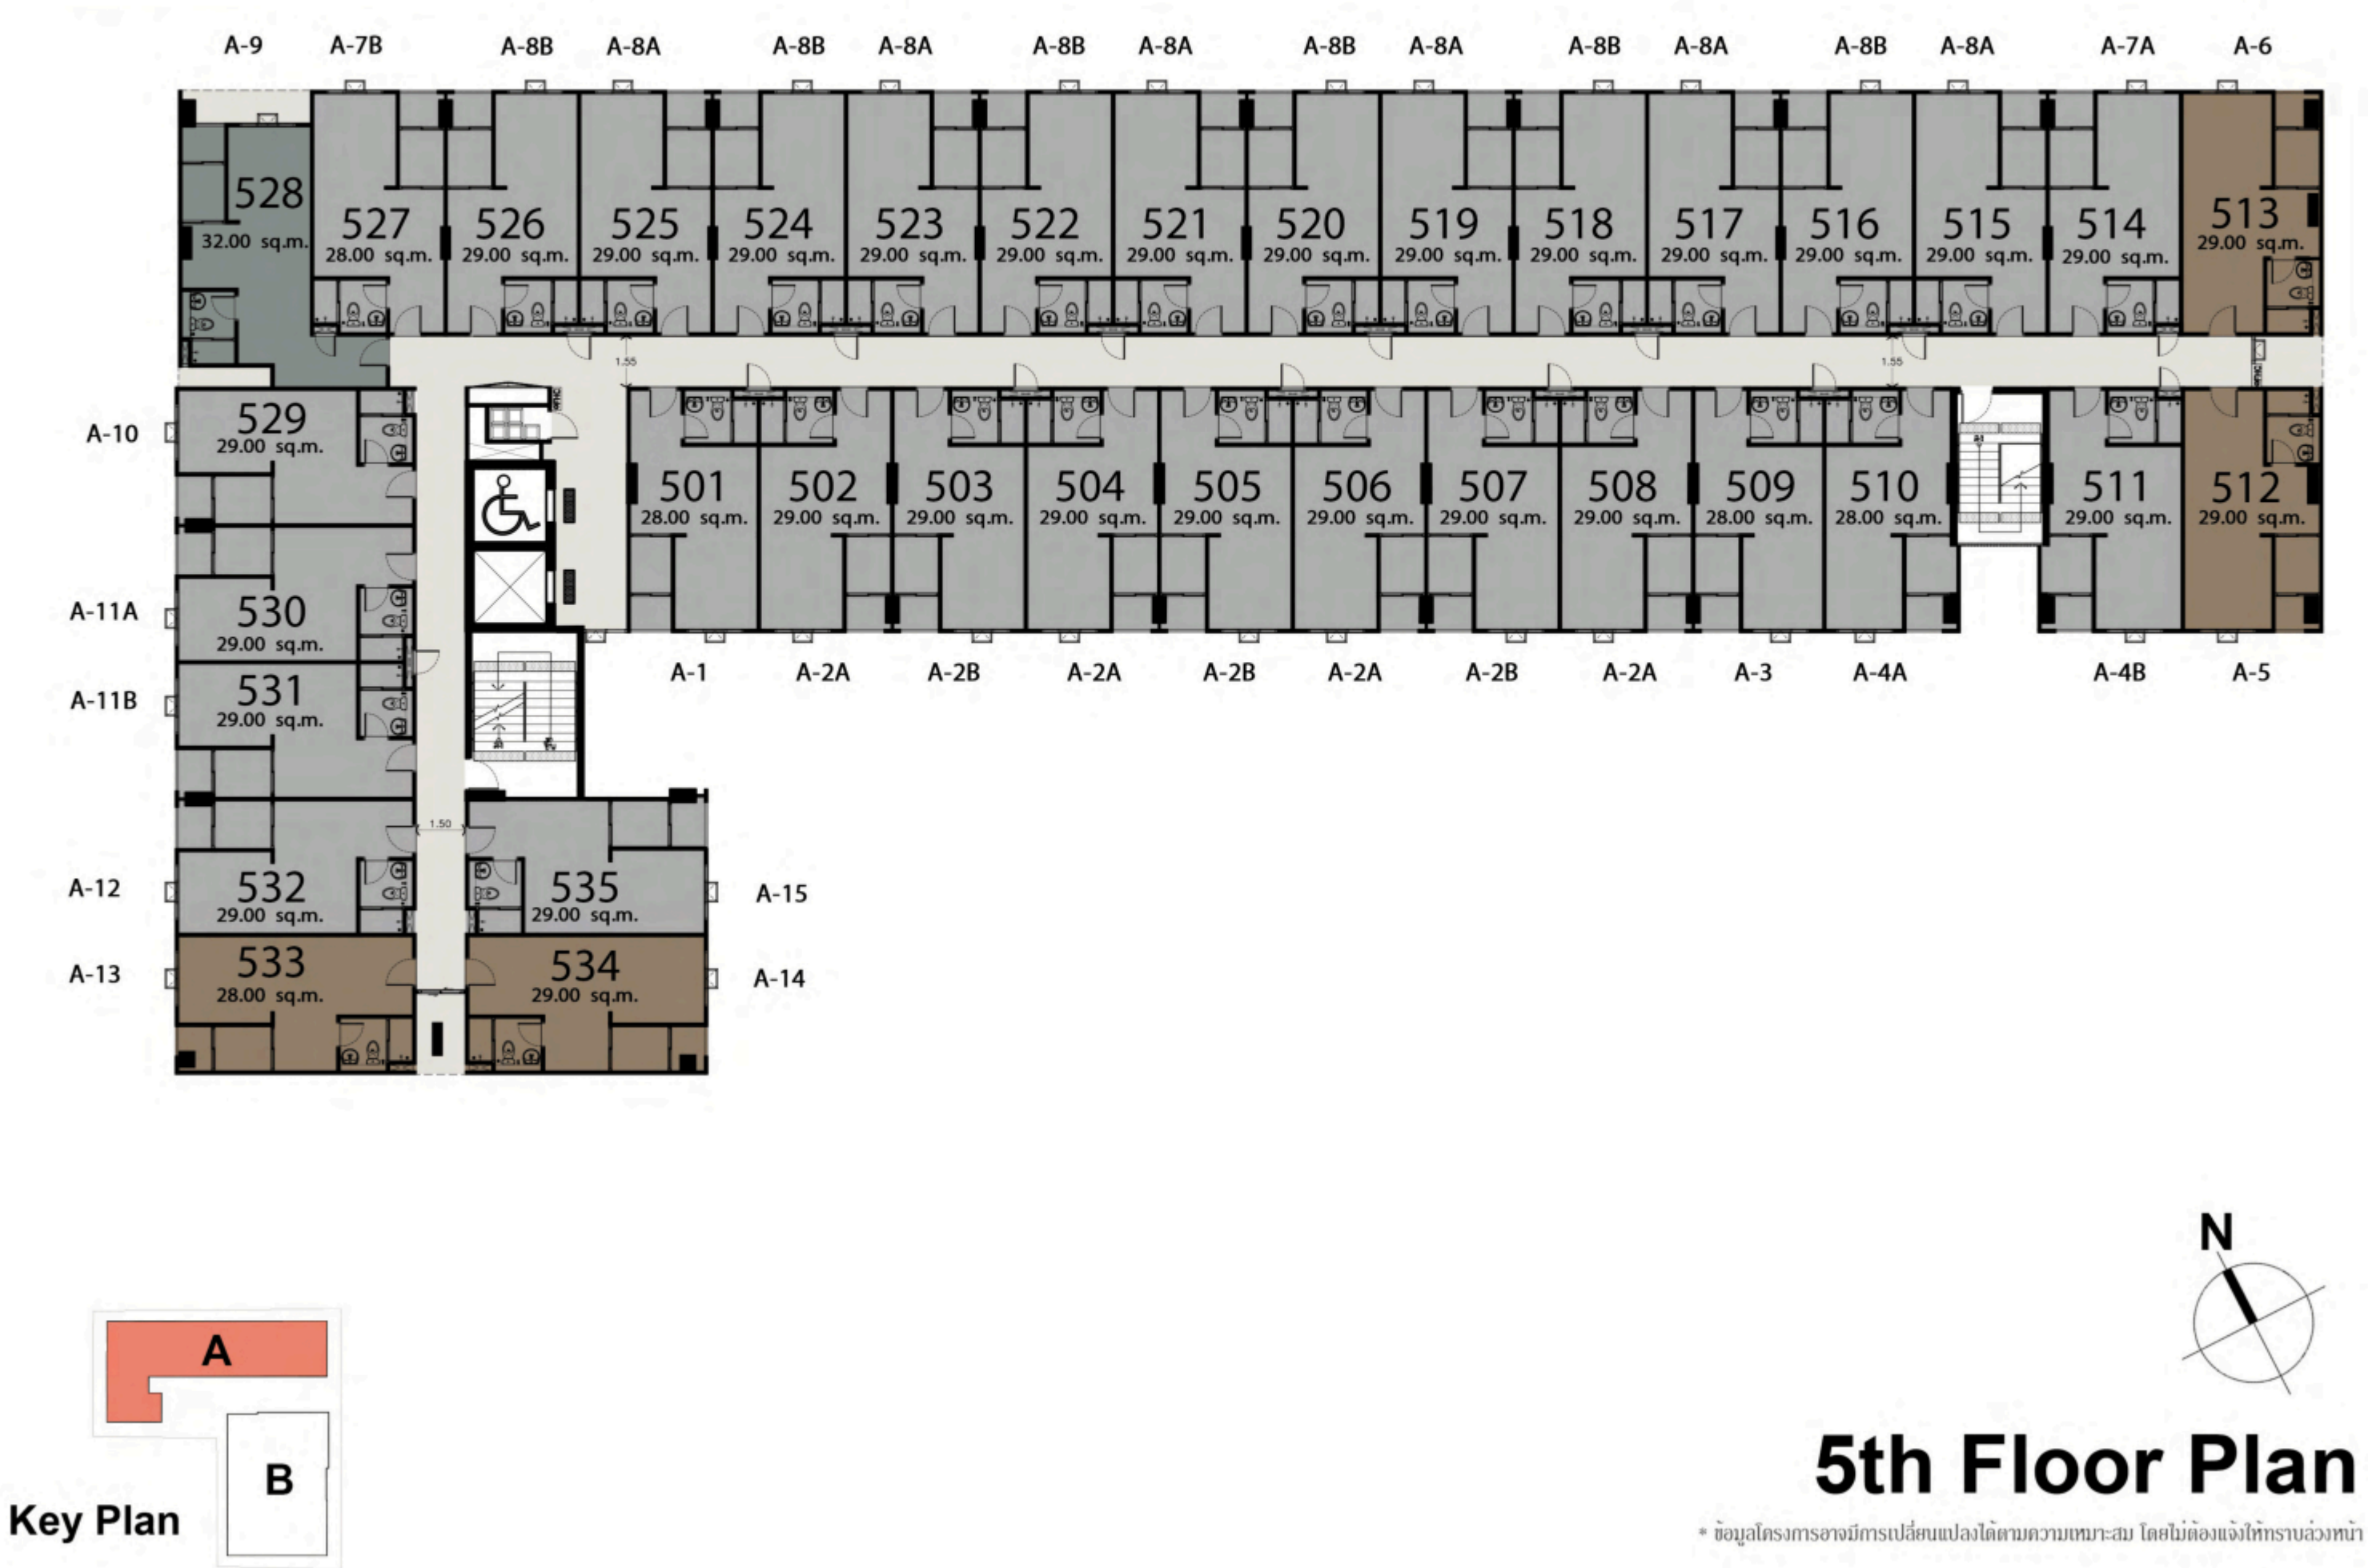




FLOOR PLAN

TOWER A

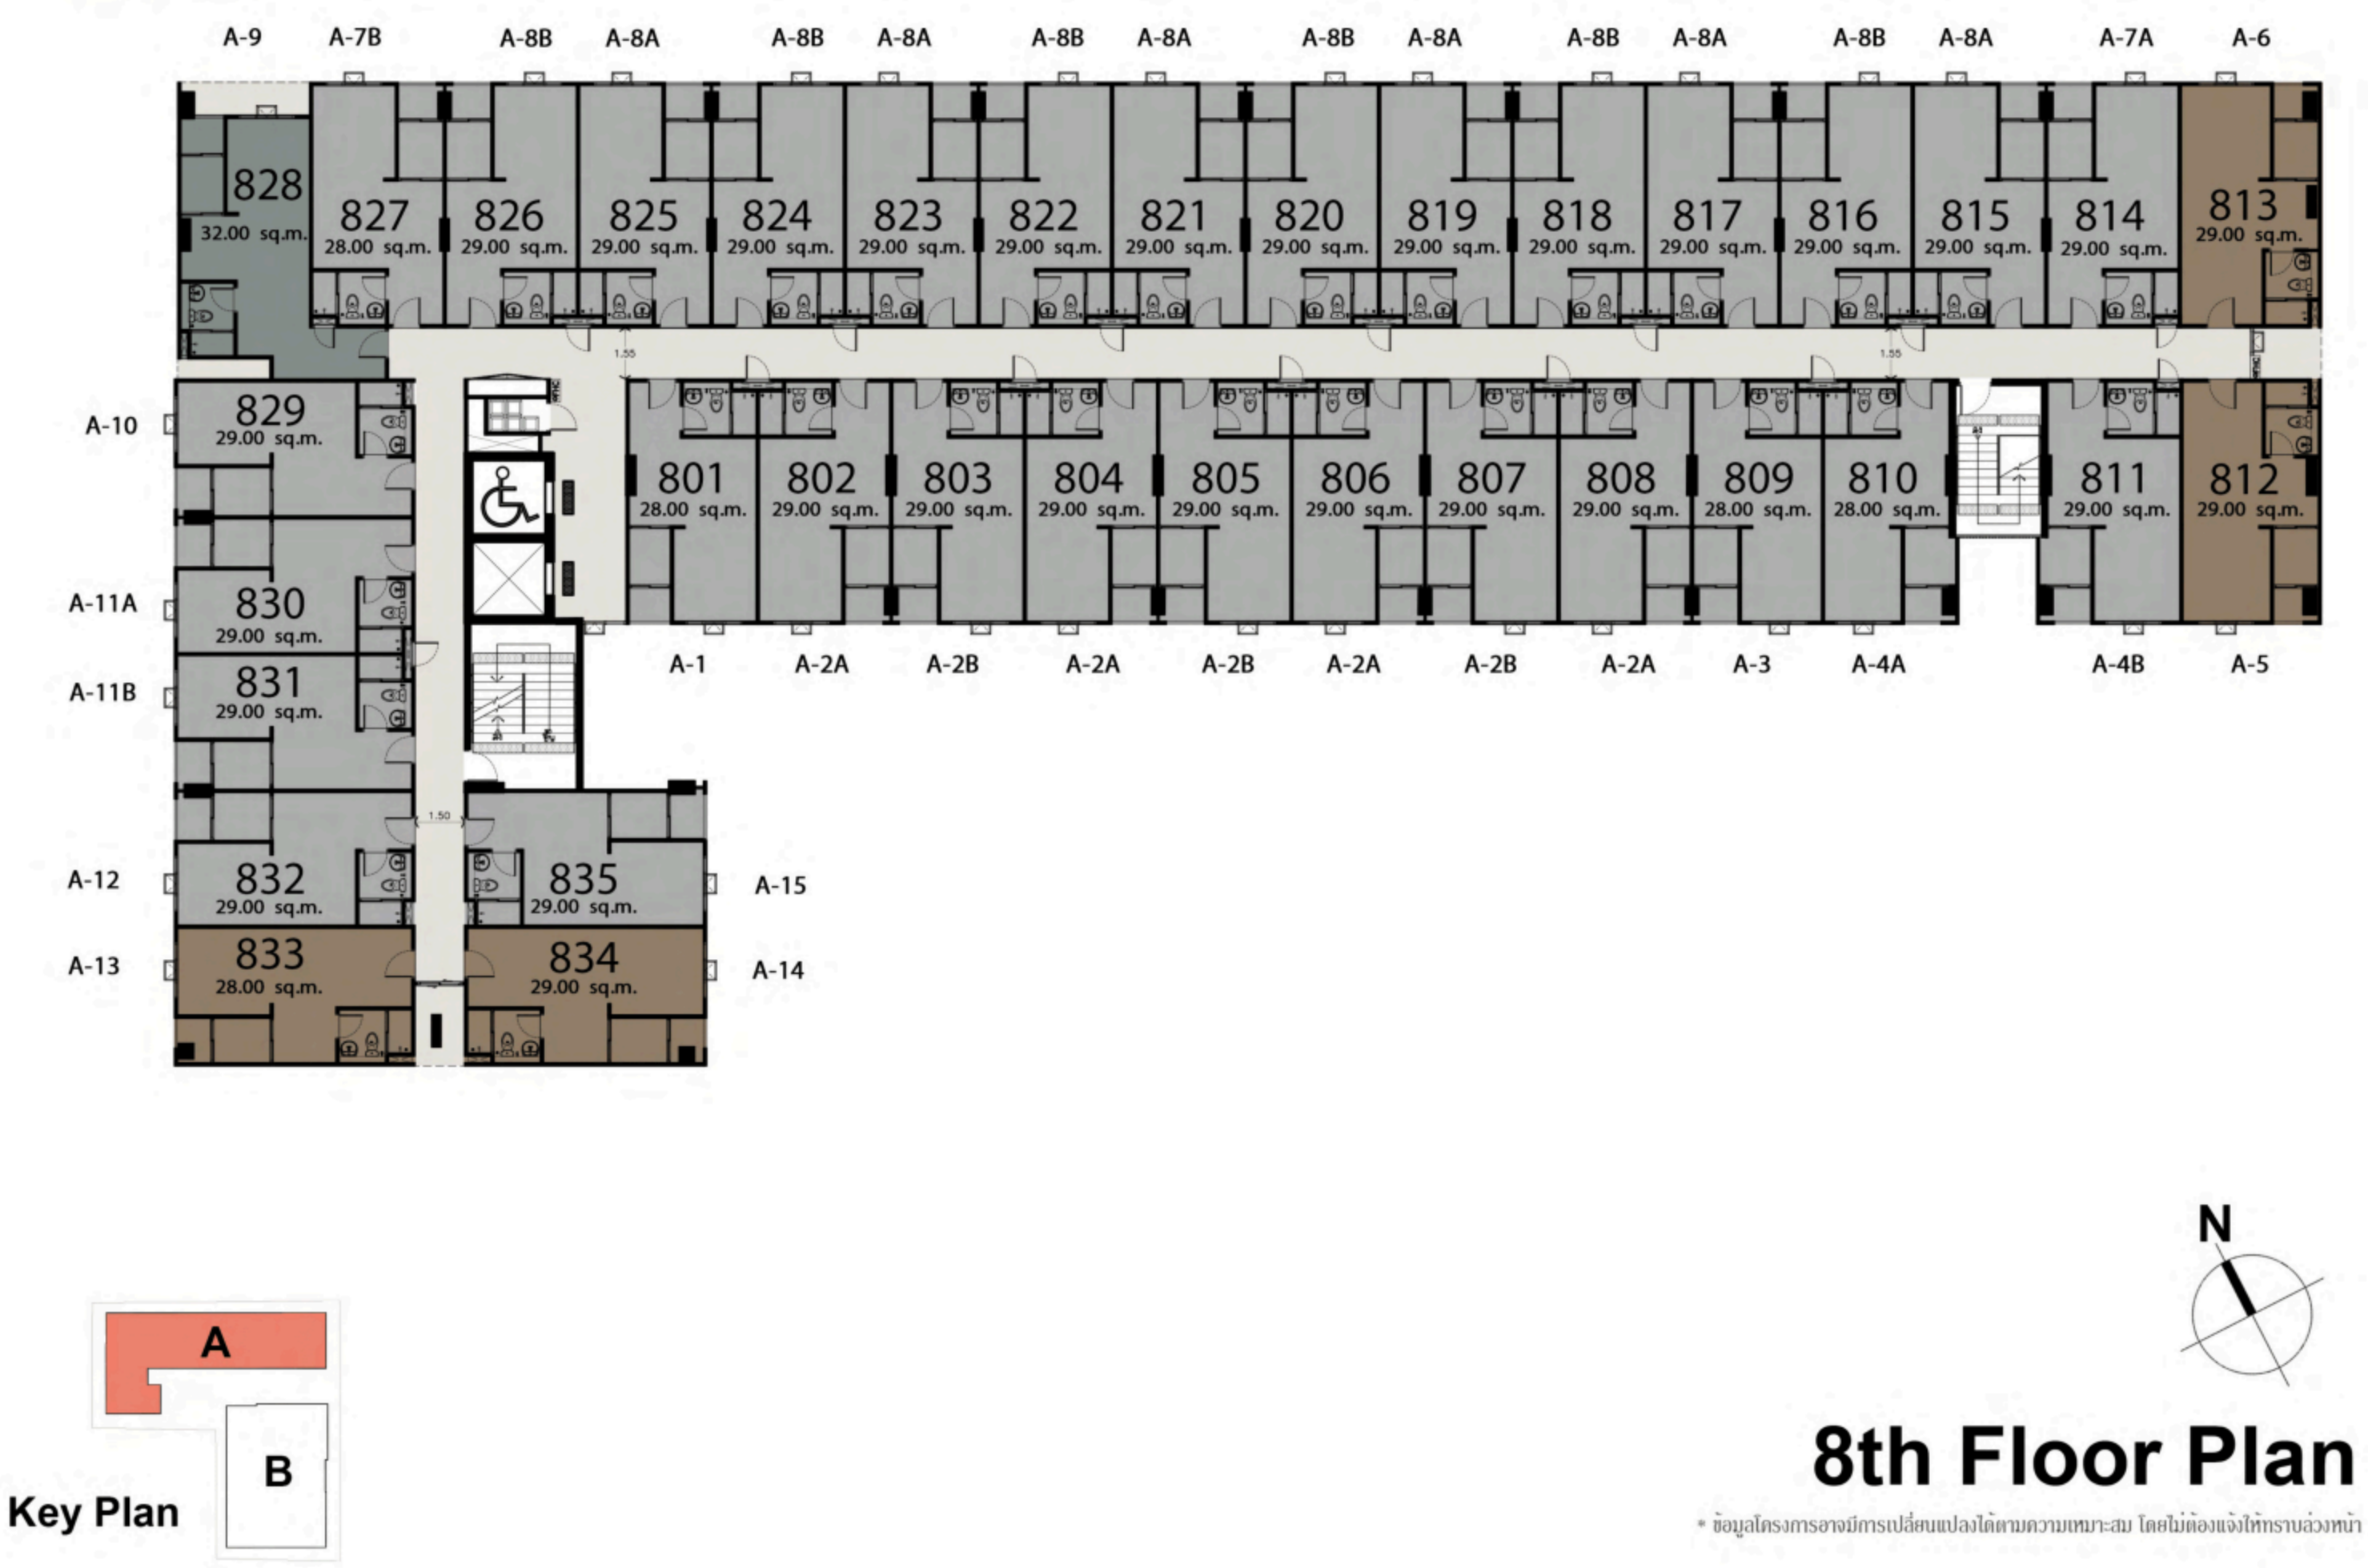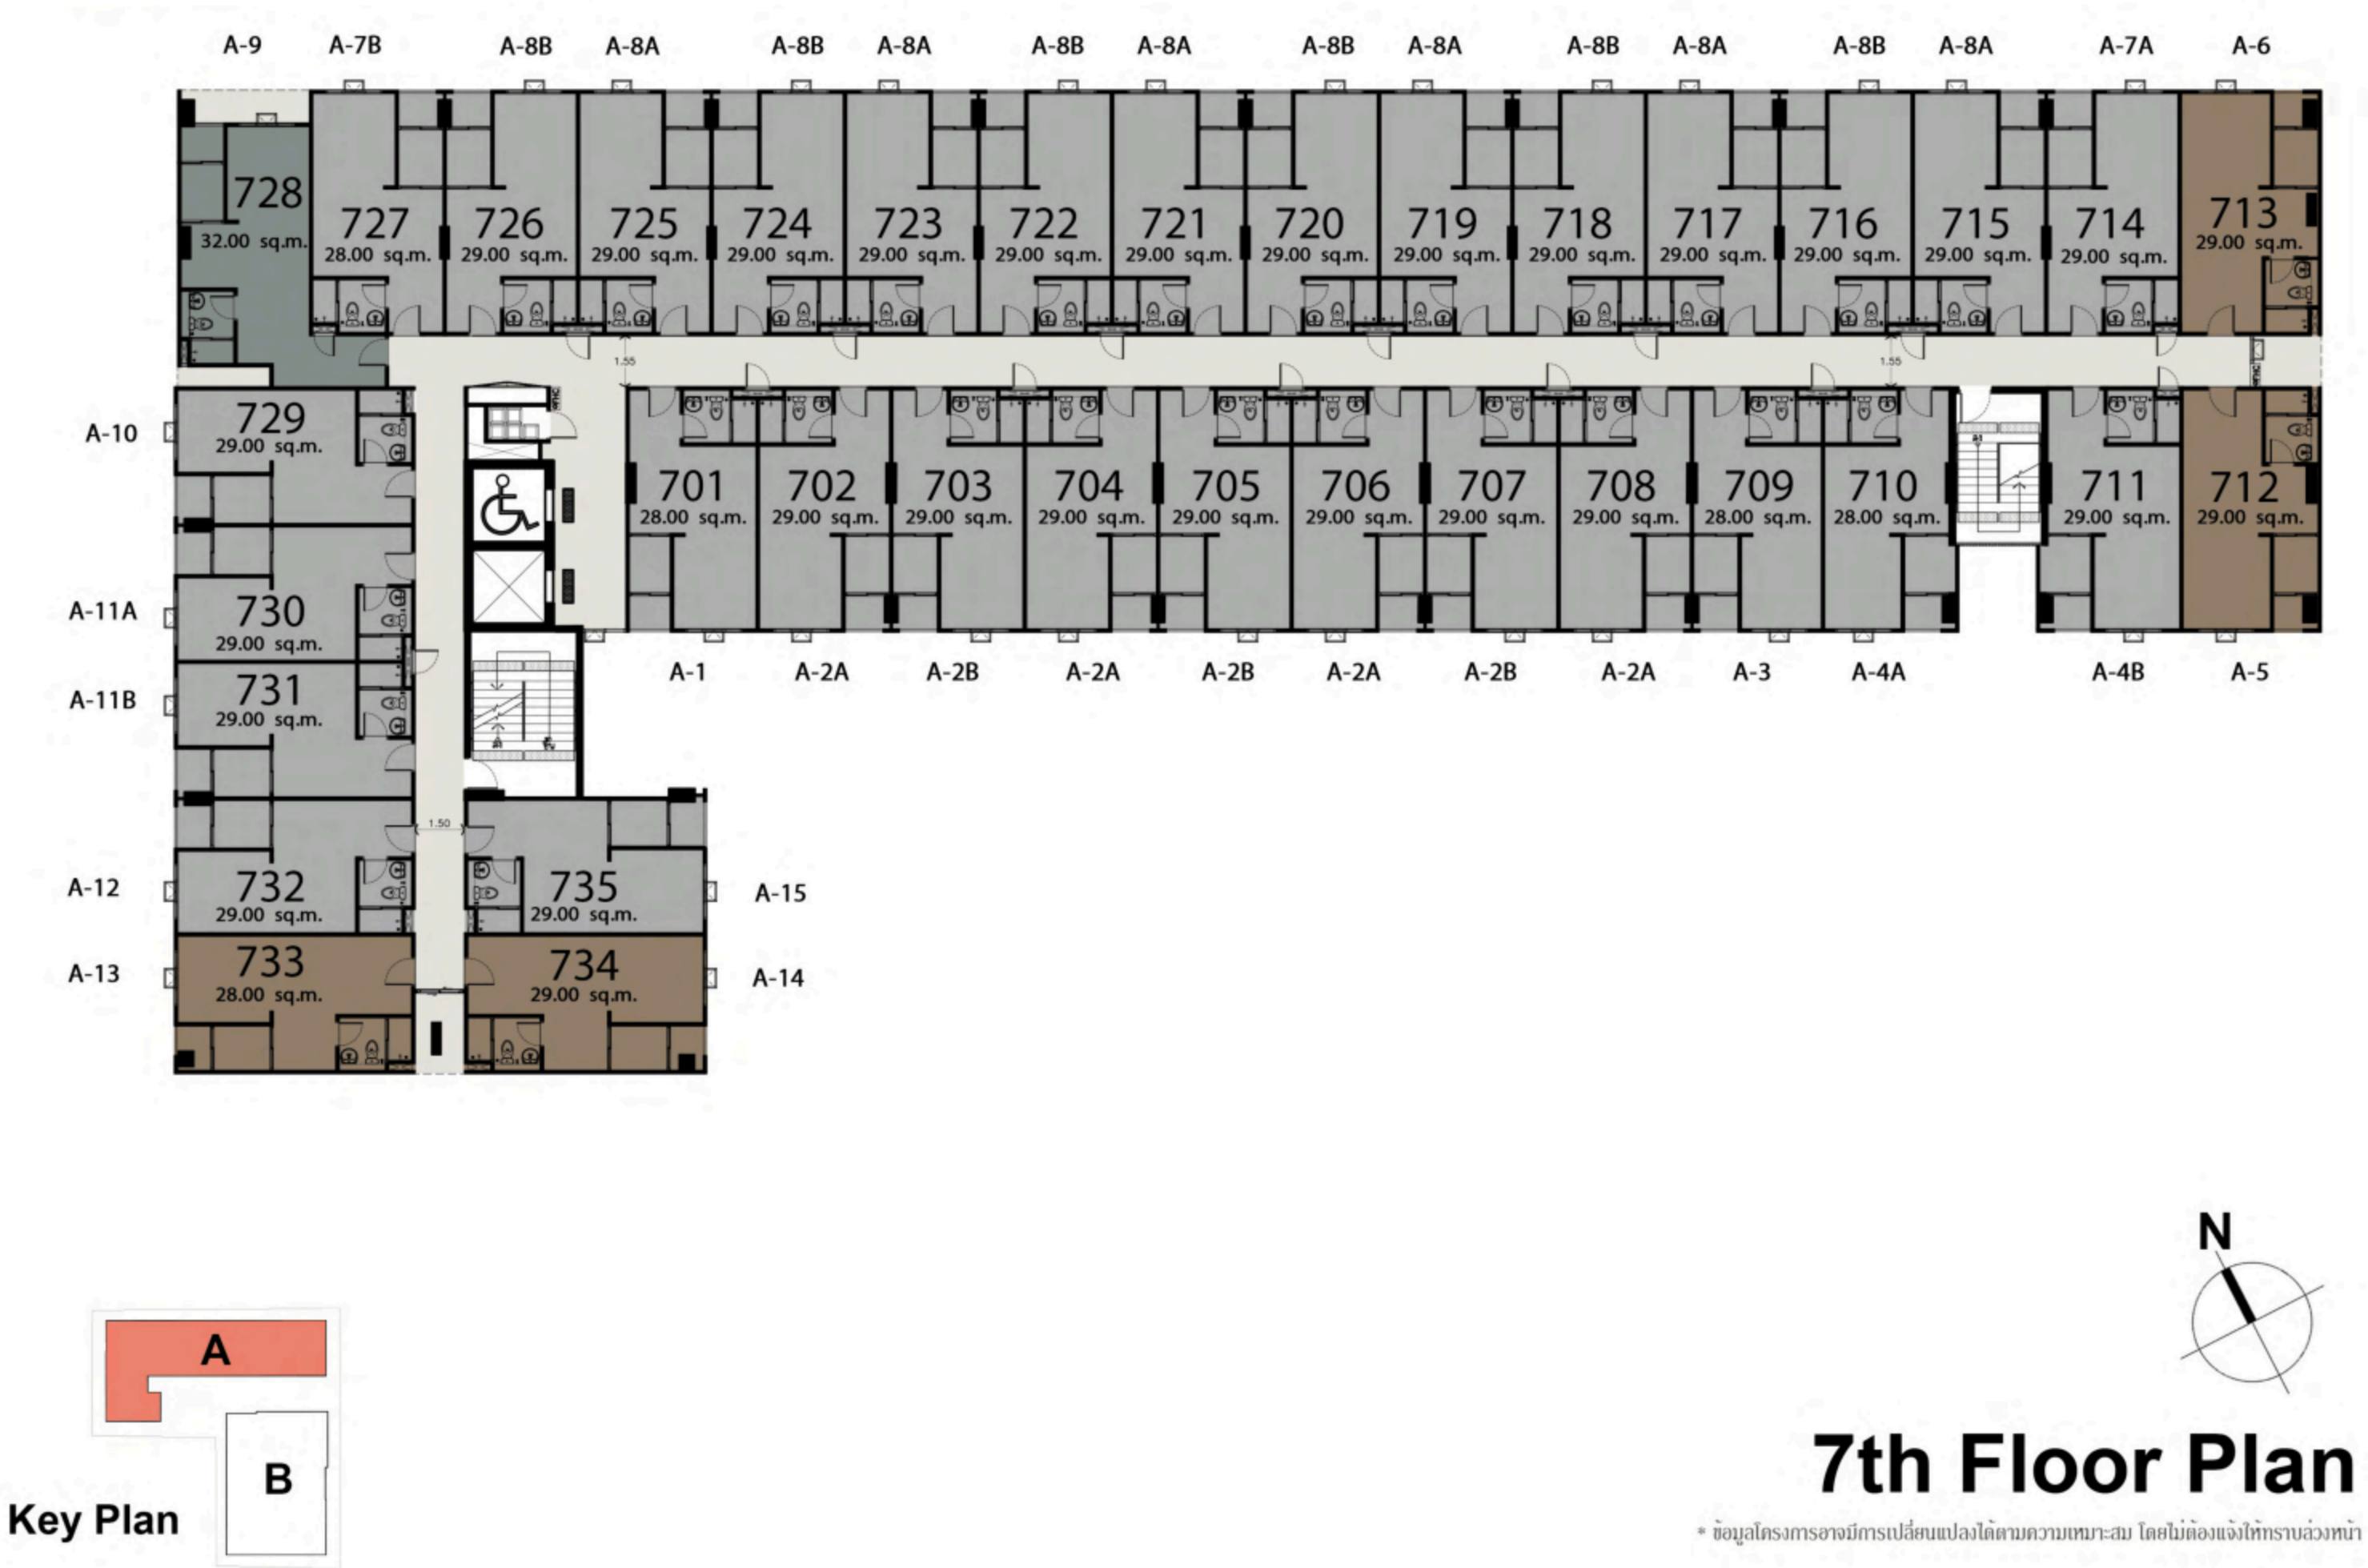


FLOOR PLAN

TOWER B

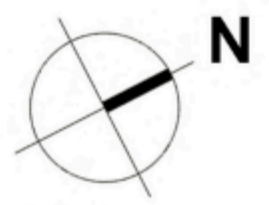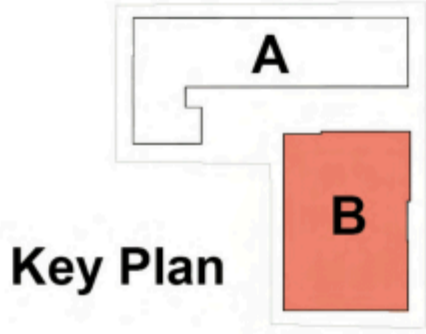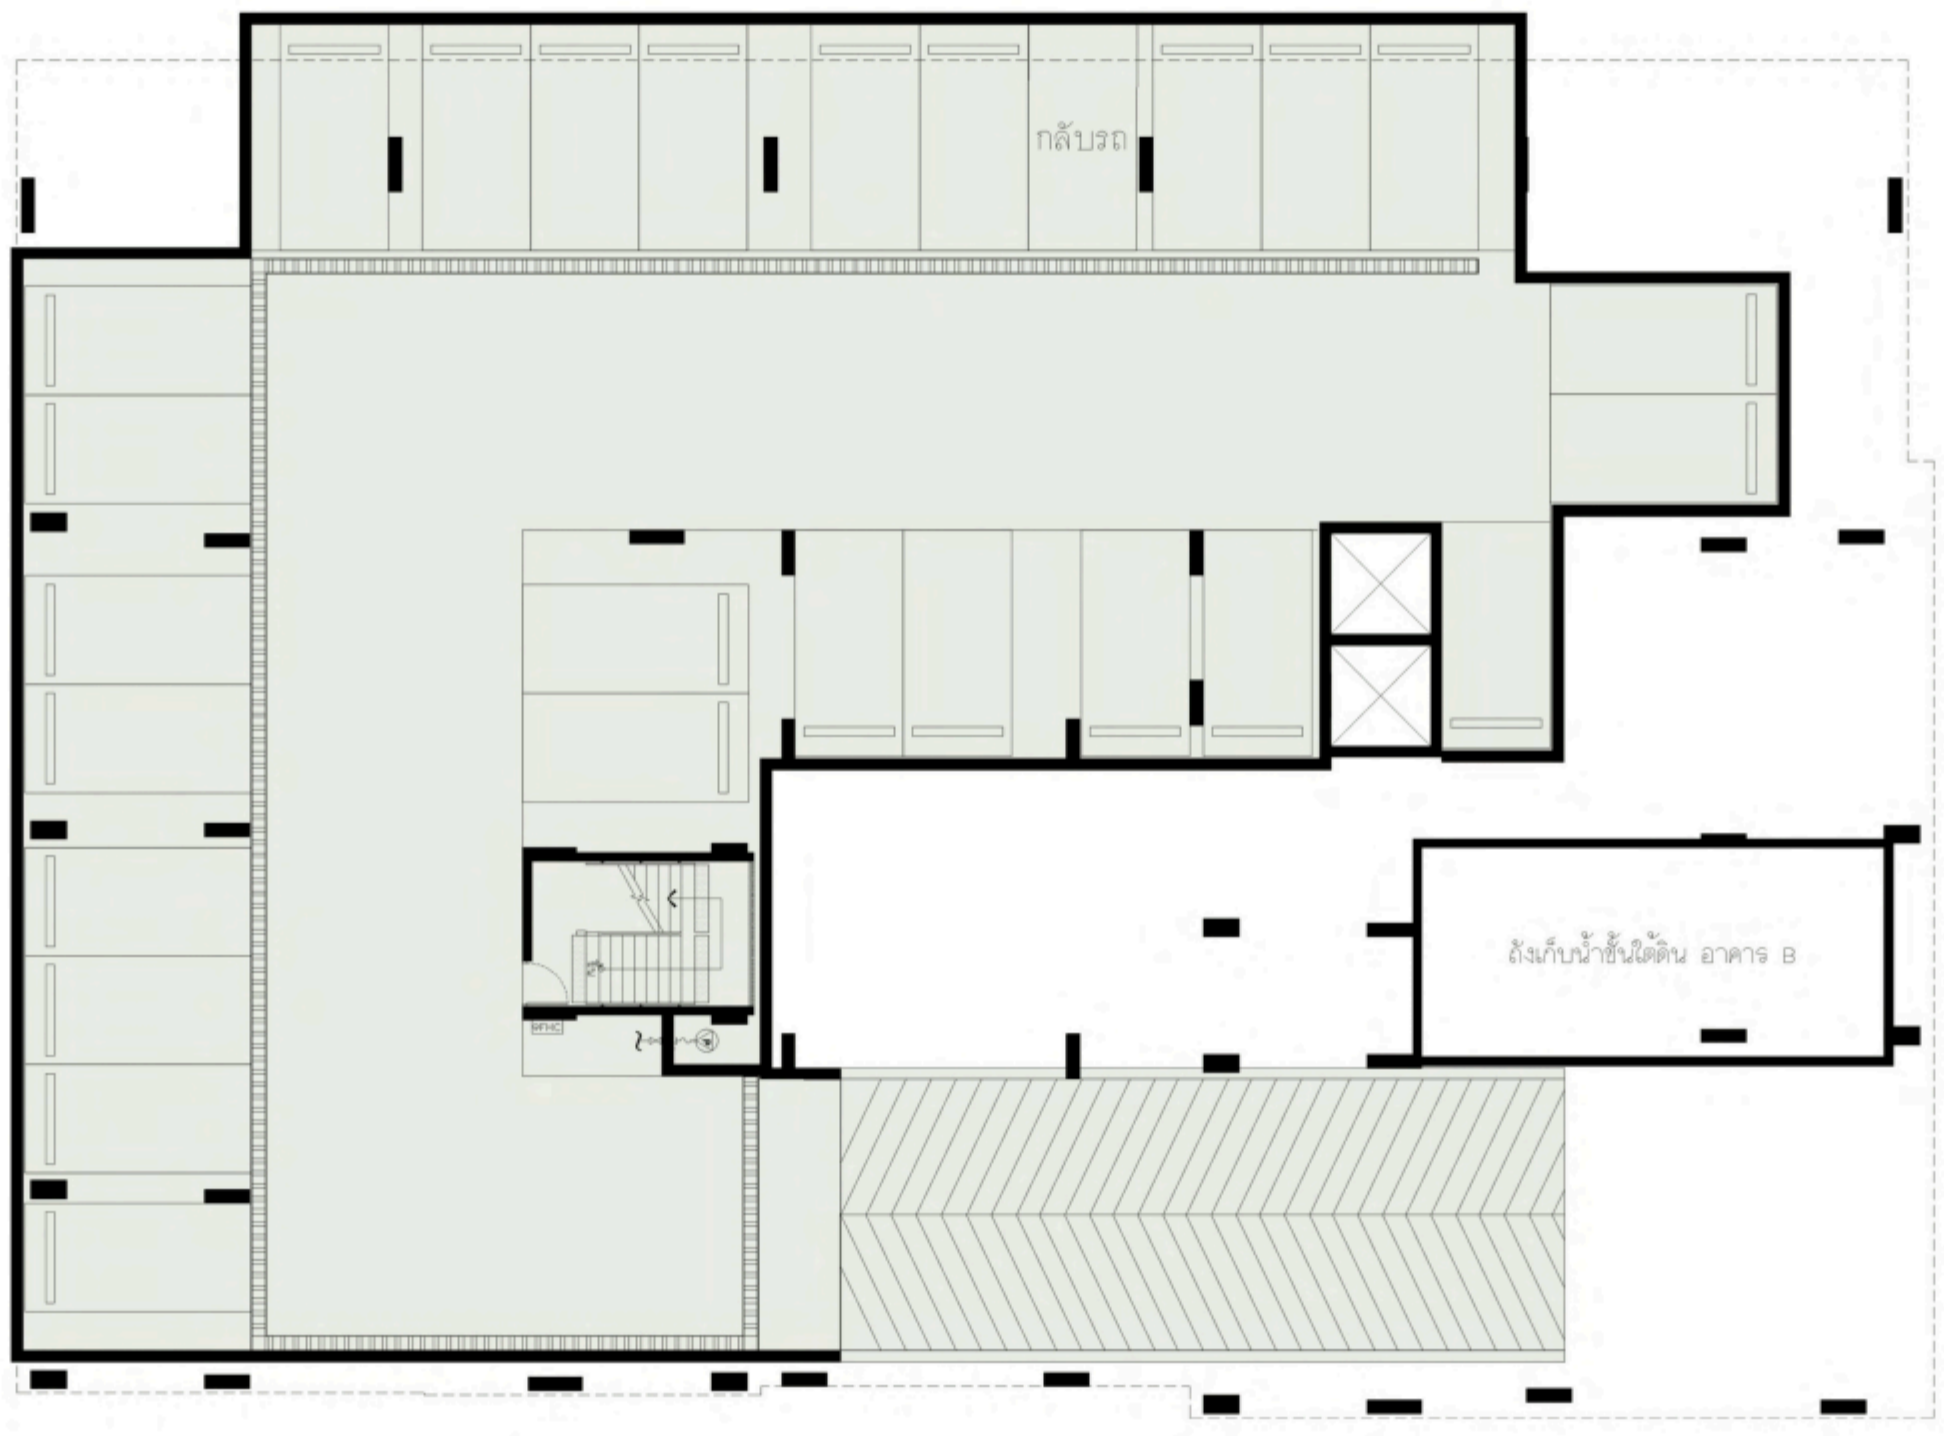

Basement Floor Plan

* ข้อมูลโครงการอาจมีการเปลี่ยนแปลงได้ตามความเหมาะสม โดยไม่ต้องแจ้งให้ทราบล่วงหน้า


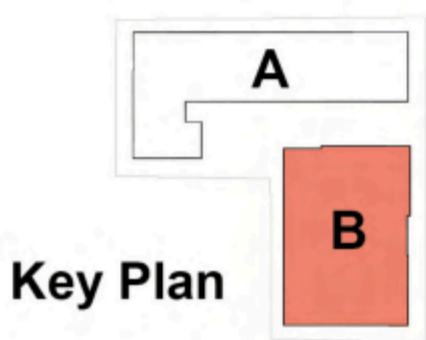


Ground Floor Plan

* ข้อมูลโครงการอาจมีการเปลี่ยนแปลงได้ตามความเหมาะสม โดยไม่ต้องแจ้งให้ทราบล่วงหน้า

FLOOR PLAN

TOWER B


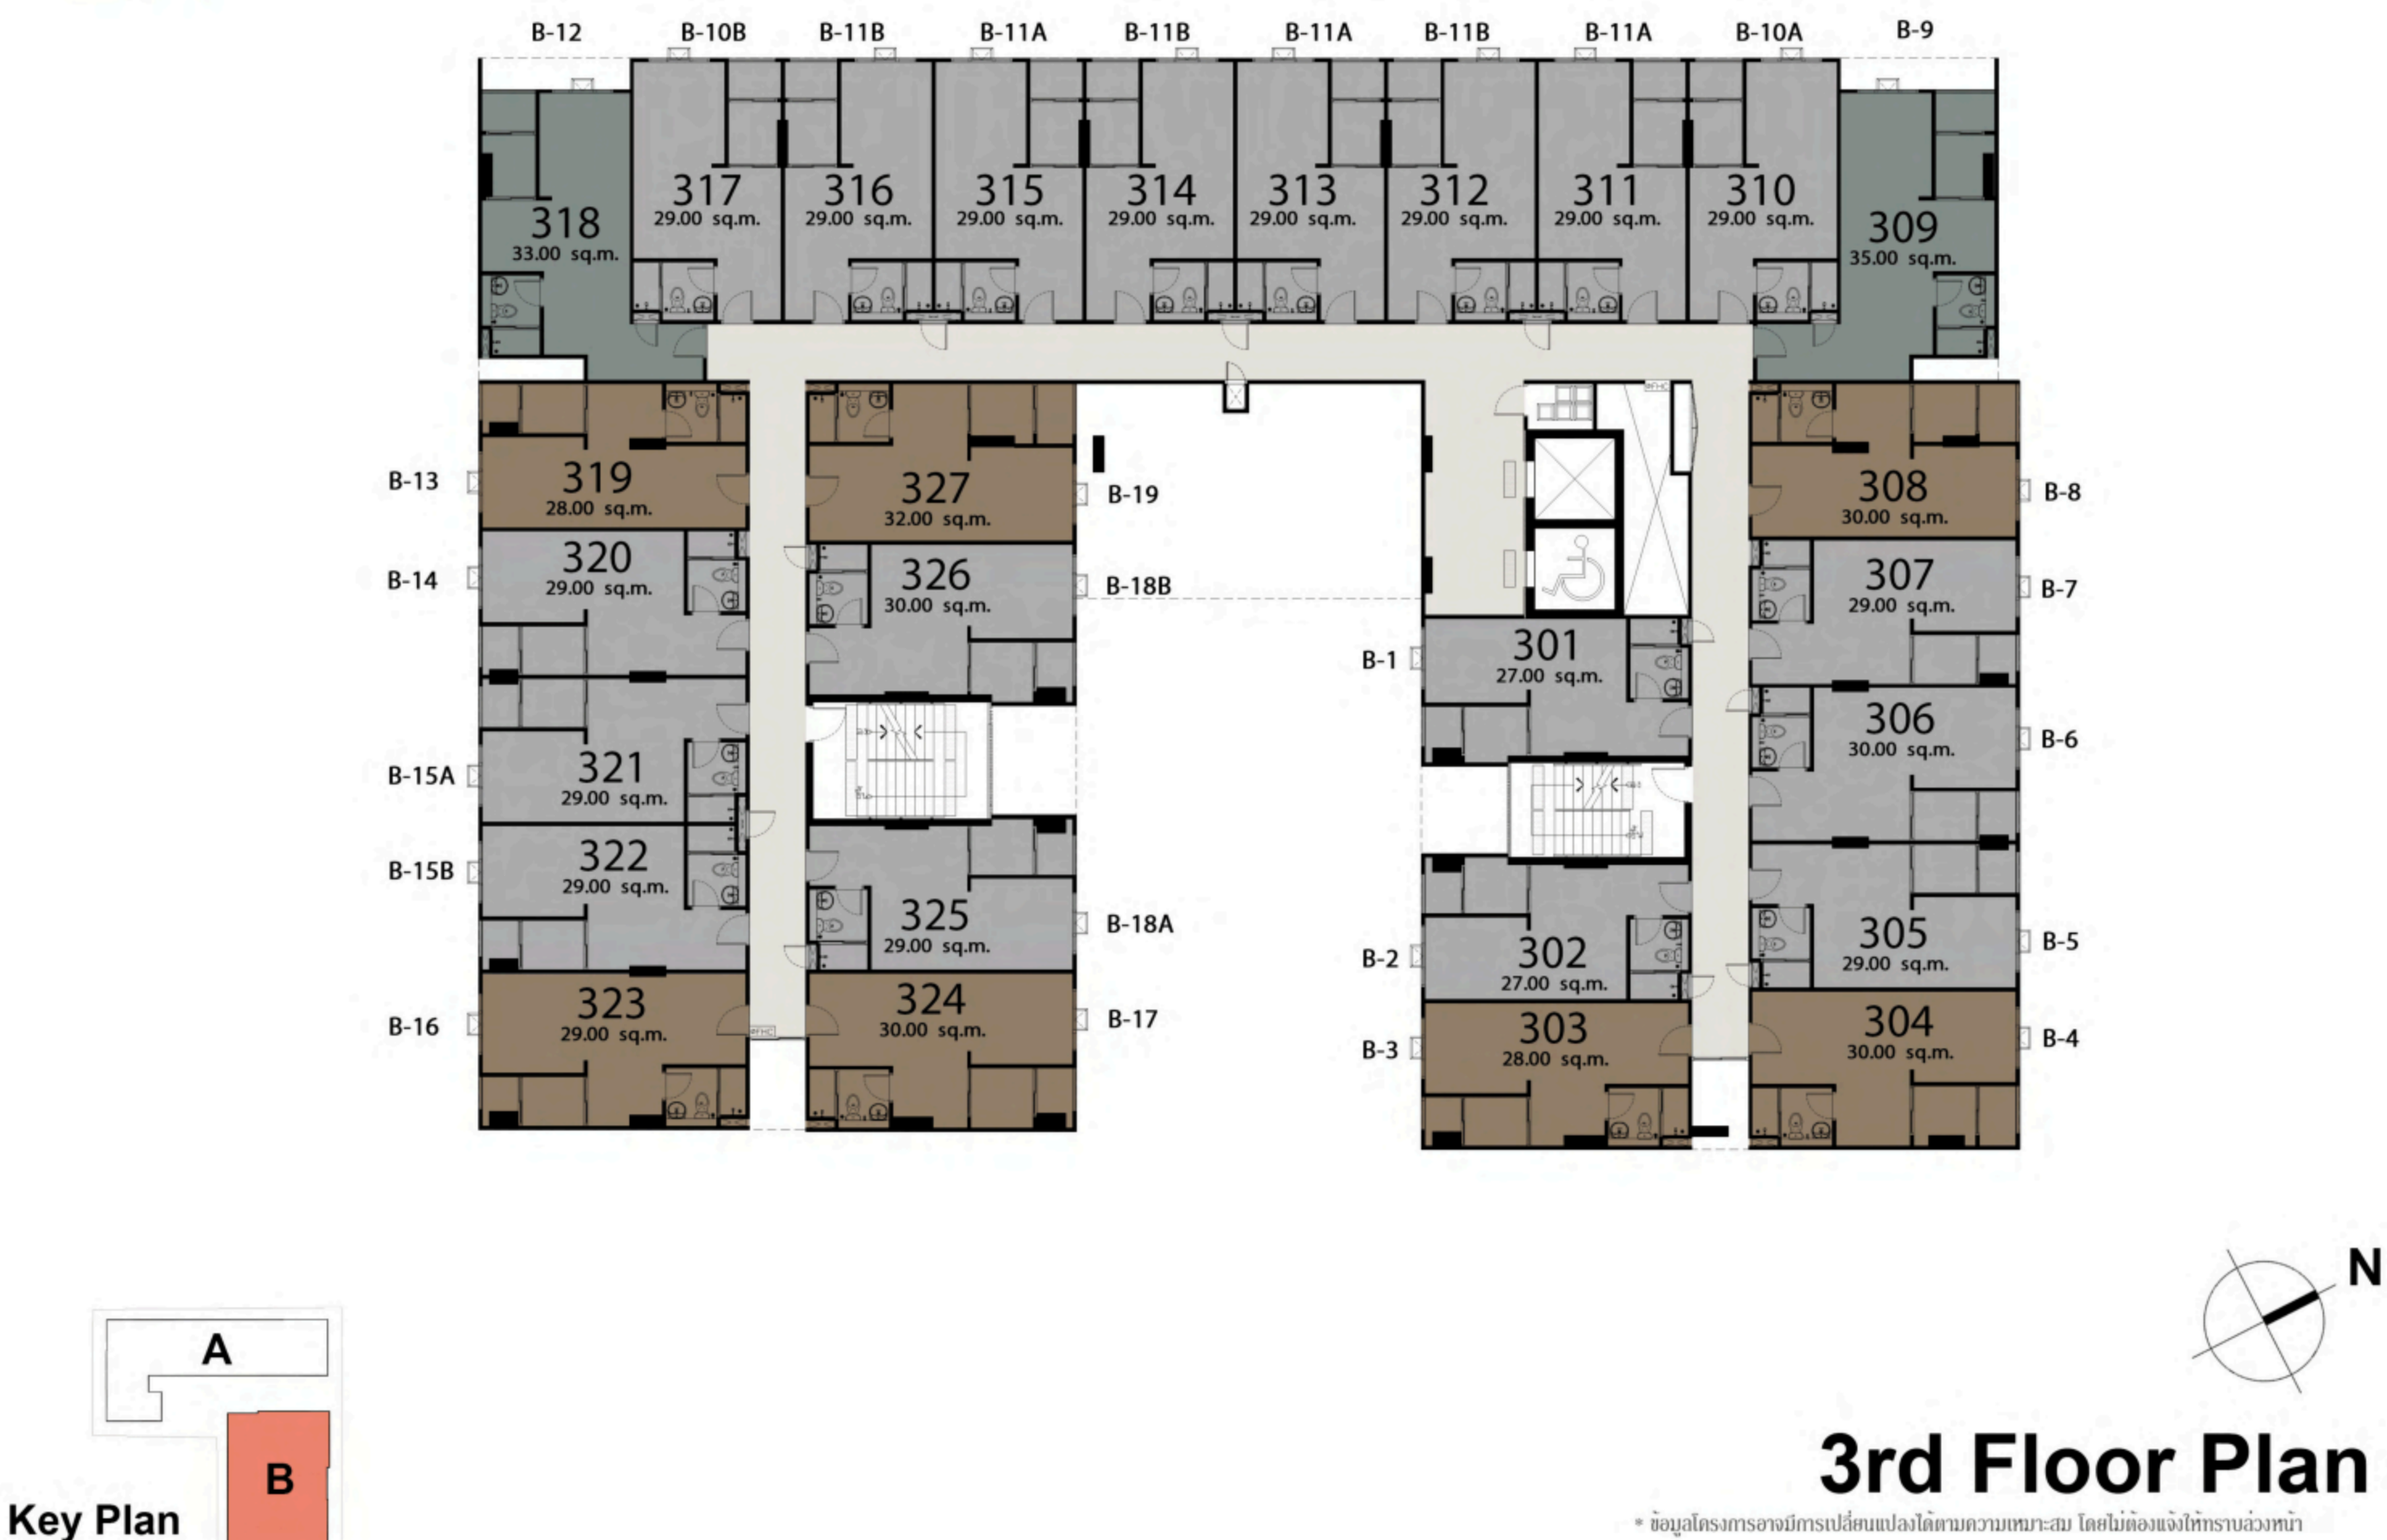
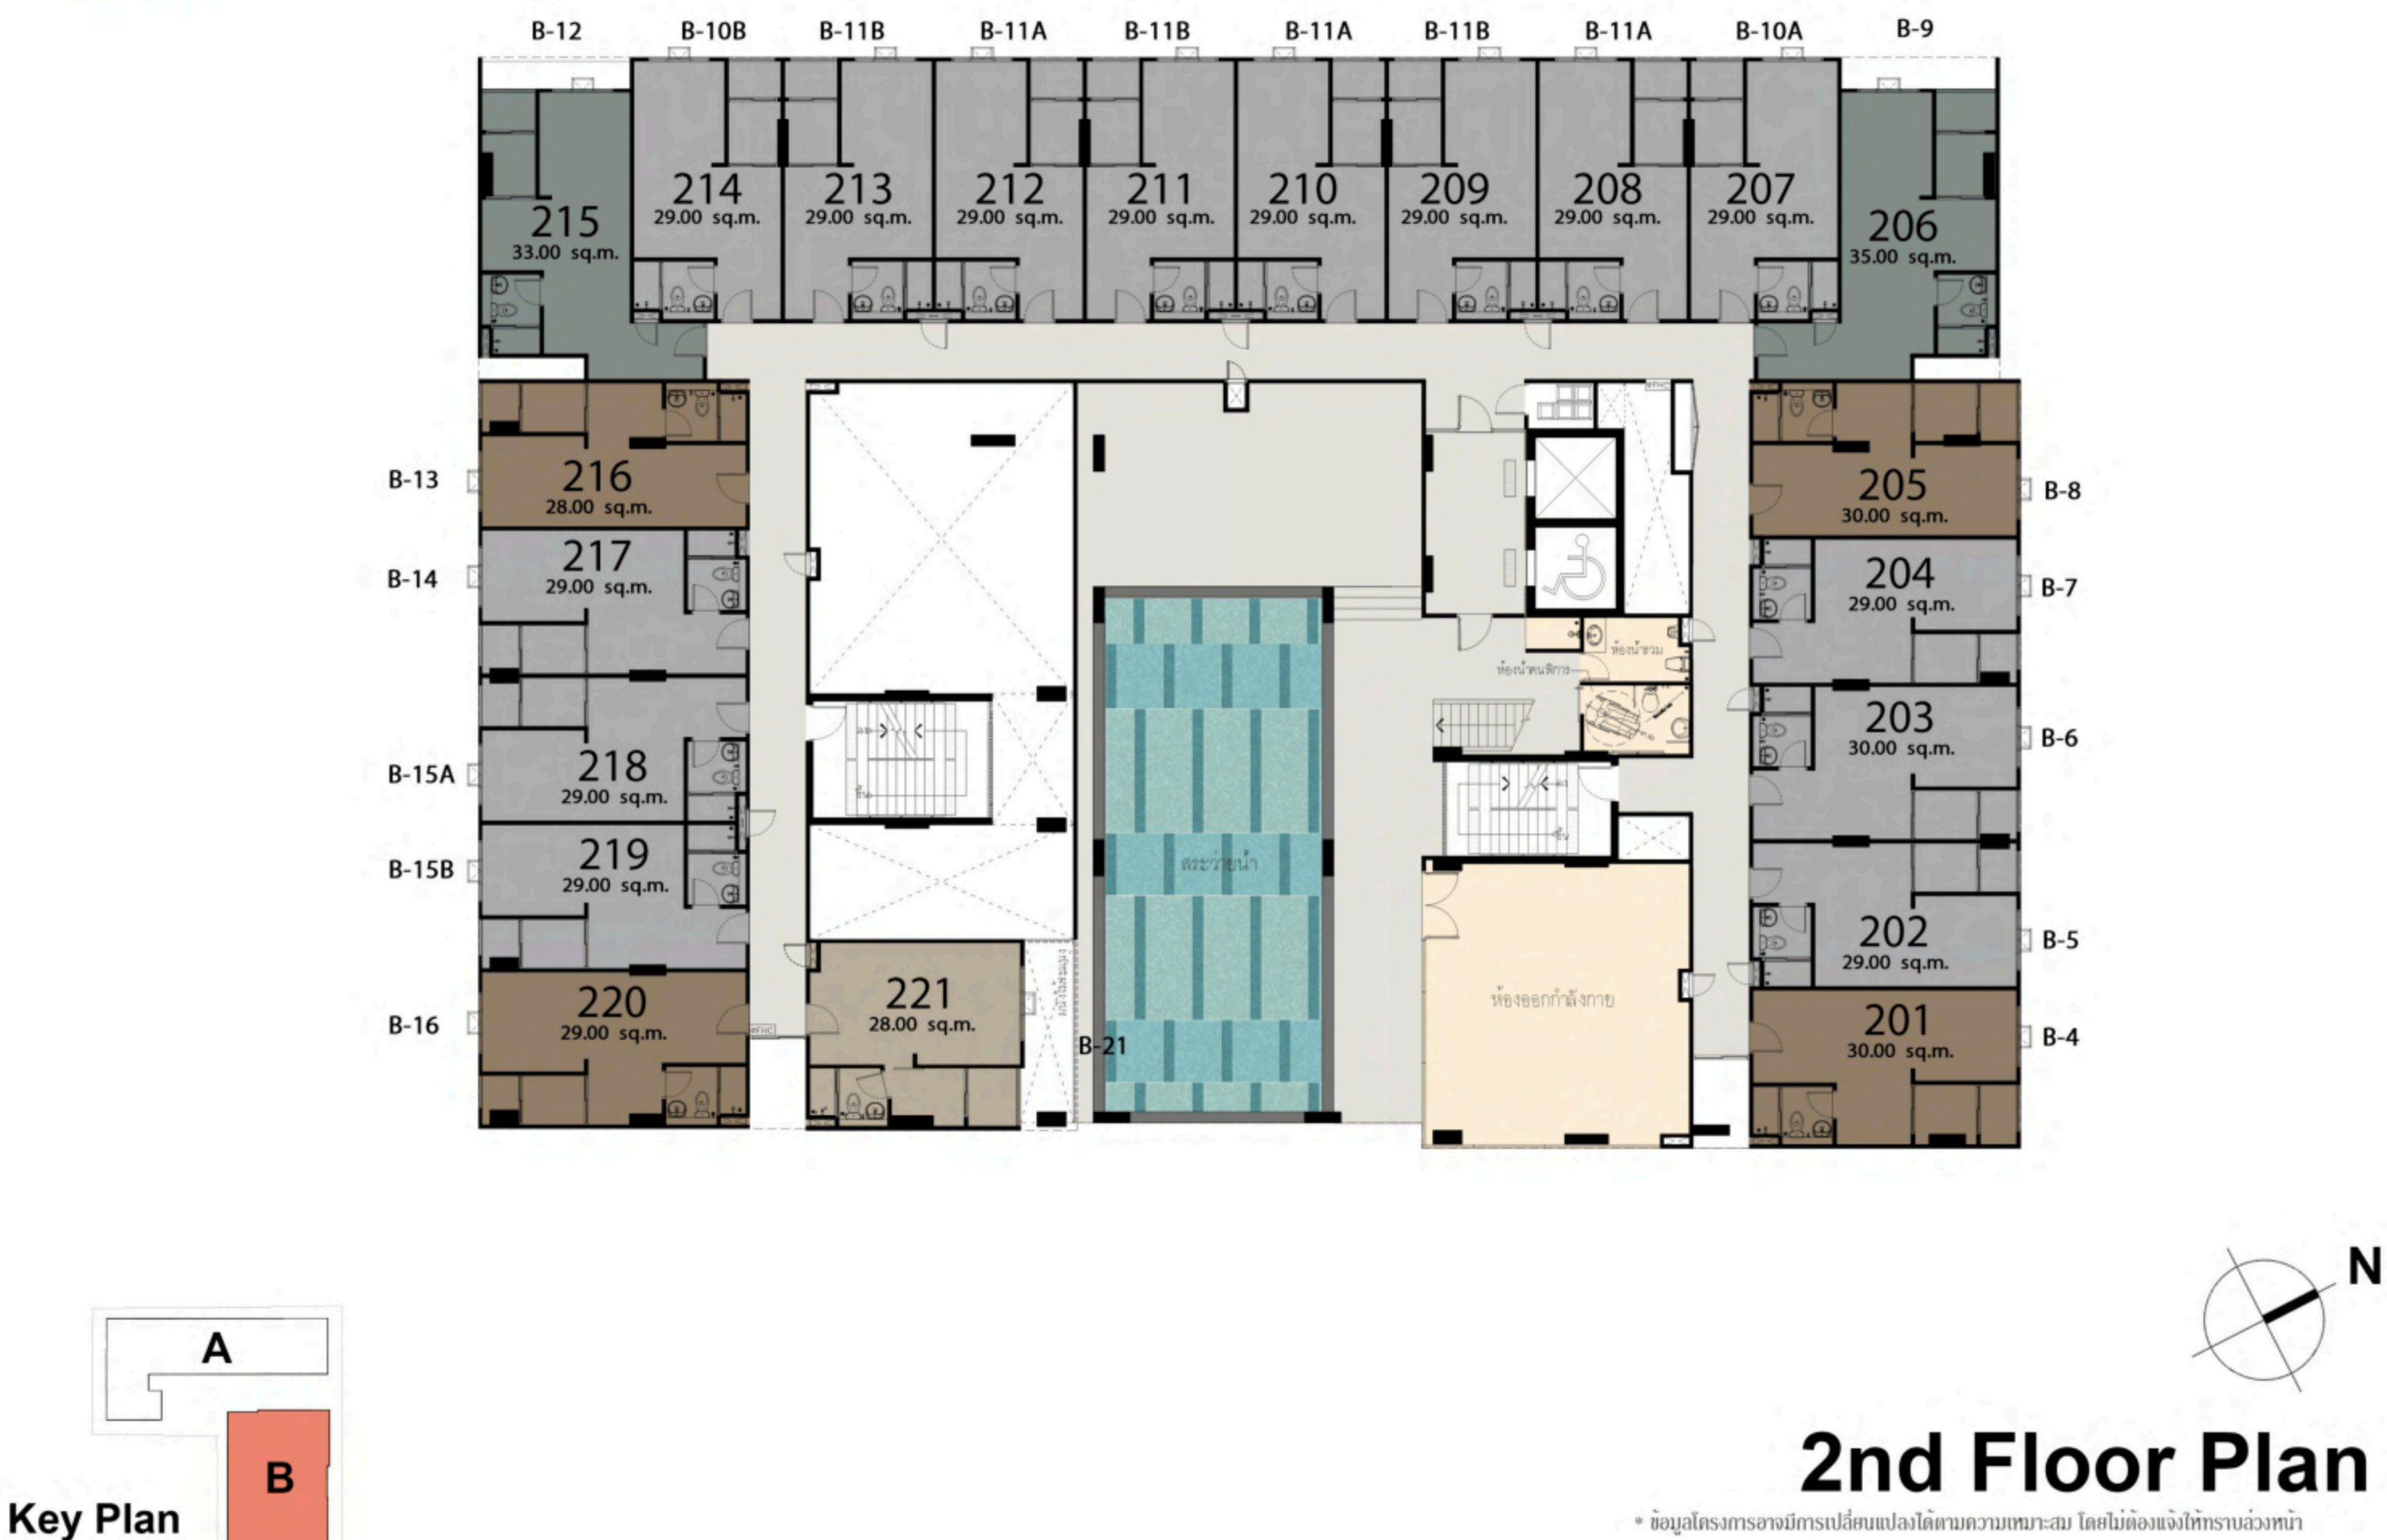


FLOOR PLAN

TOWER B






TOWER B

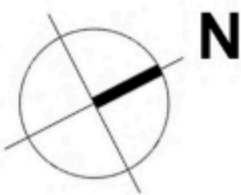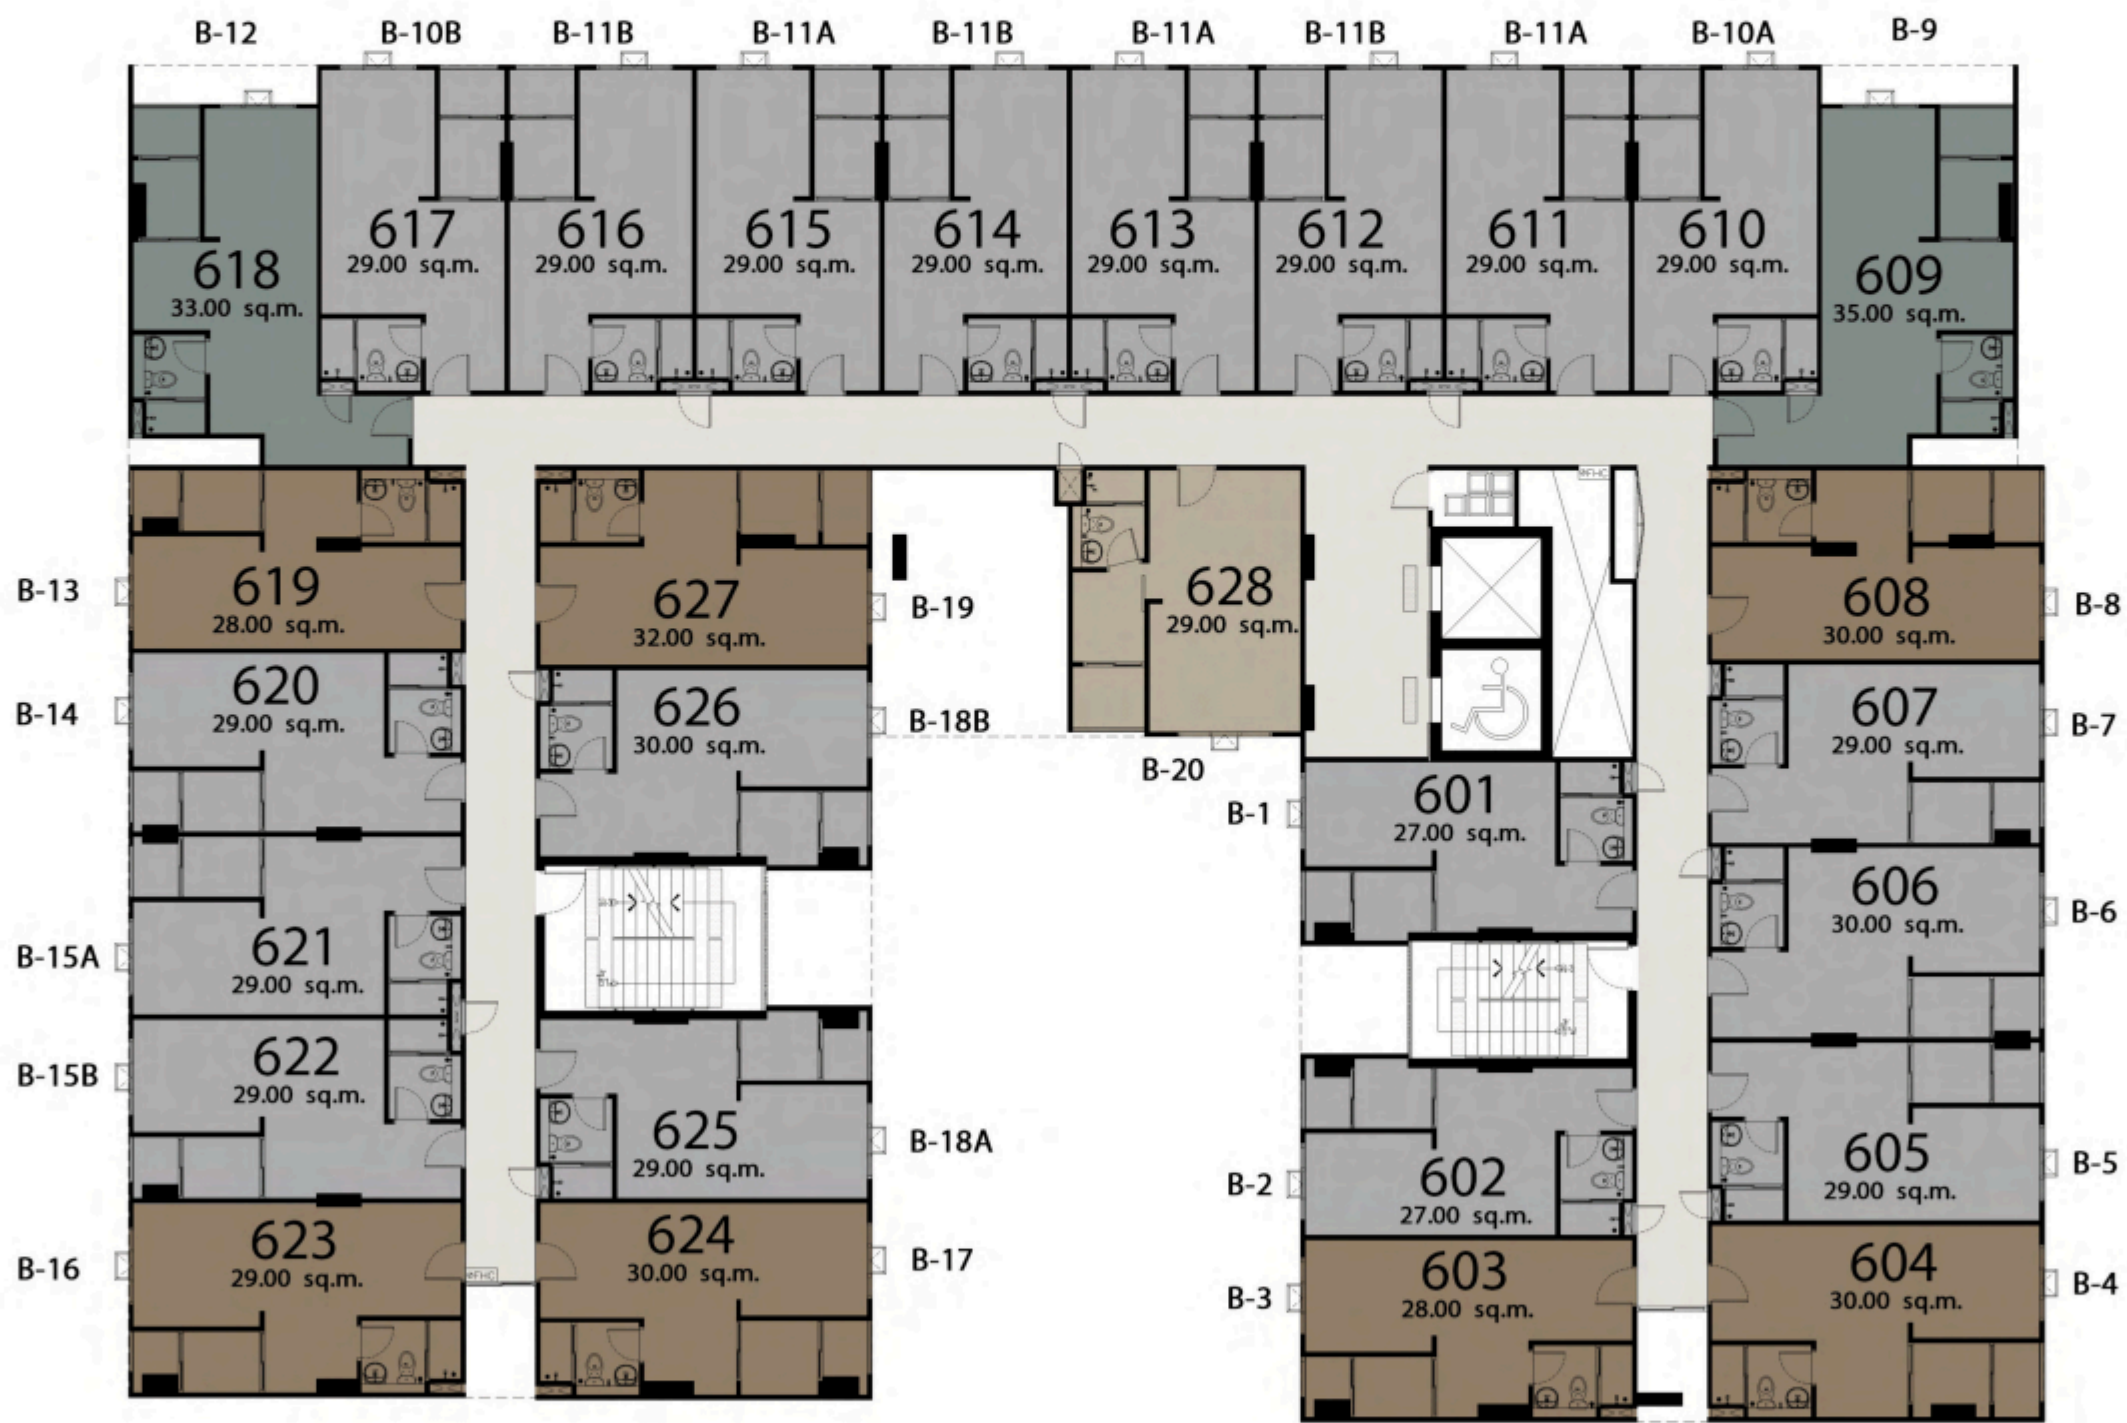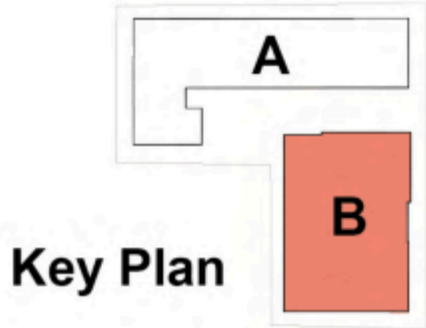

6th Floor Plan


* ข้อมูลโครงการอาจมีการเปลี่ยนแปลงได้ตามความเหมาะสม โดยไม่ต้องแจ้งให้ทราบล่วงหน้า

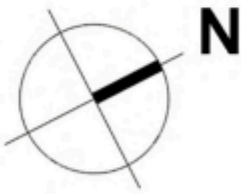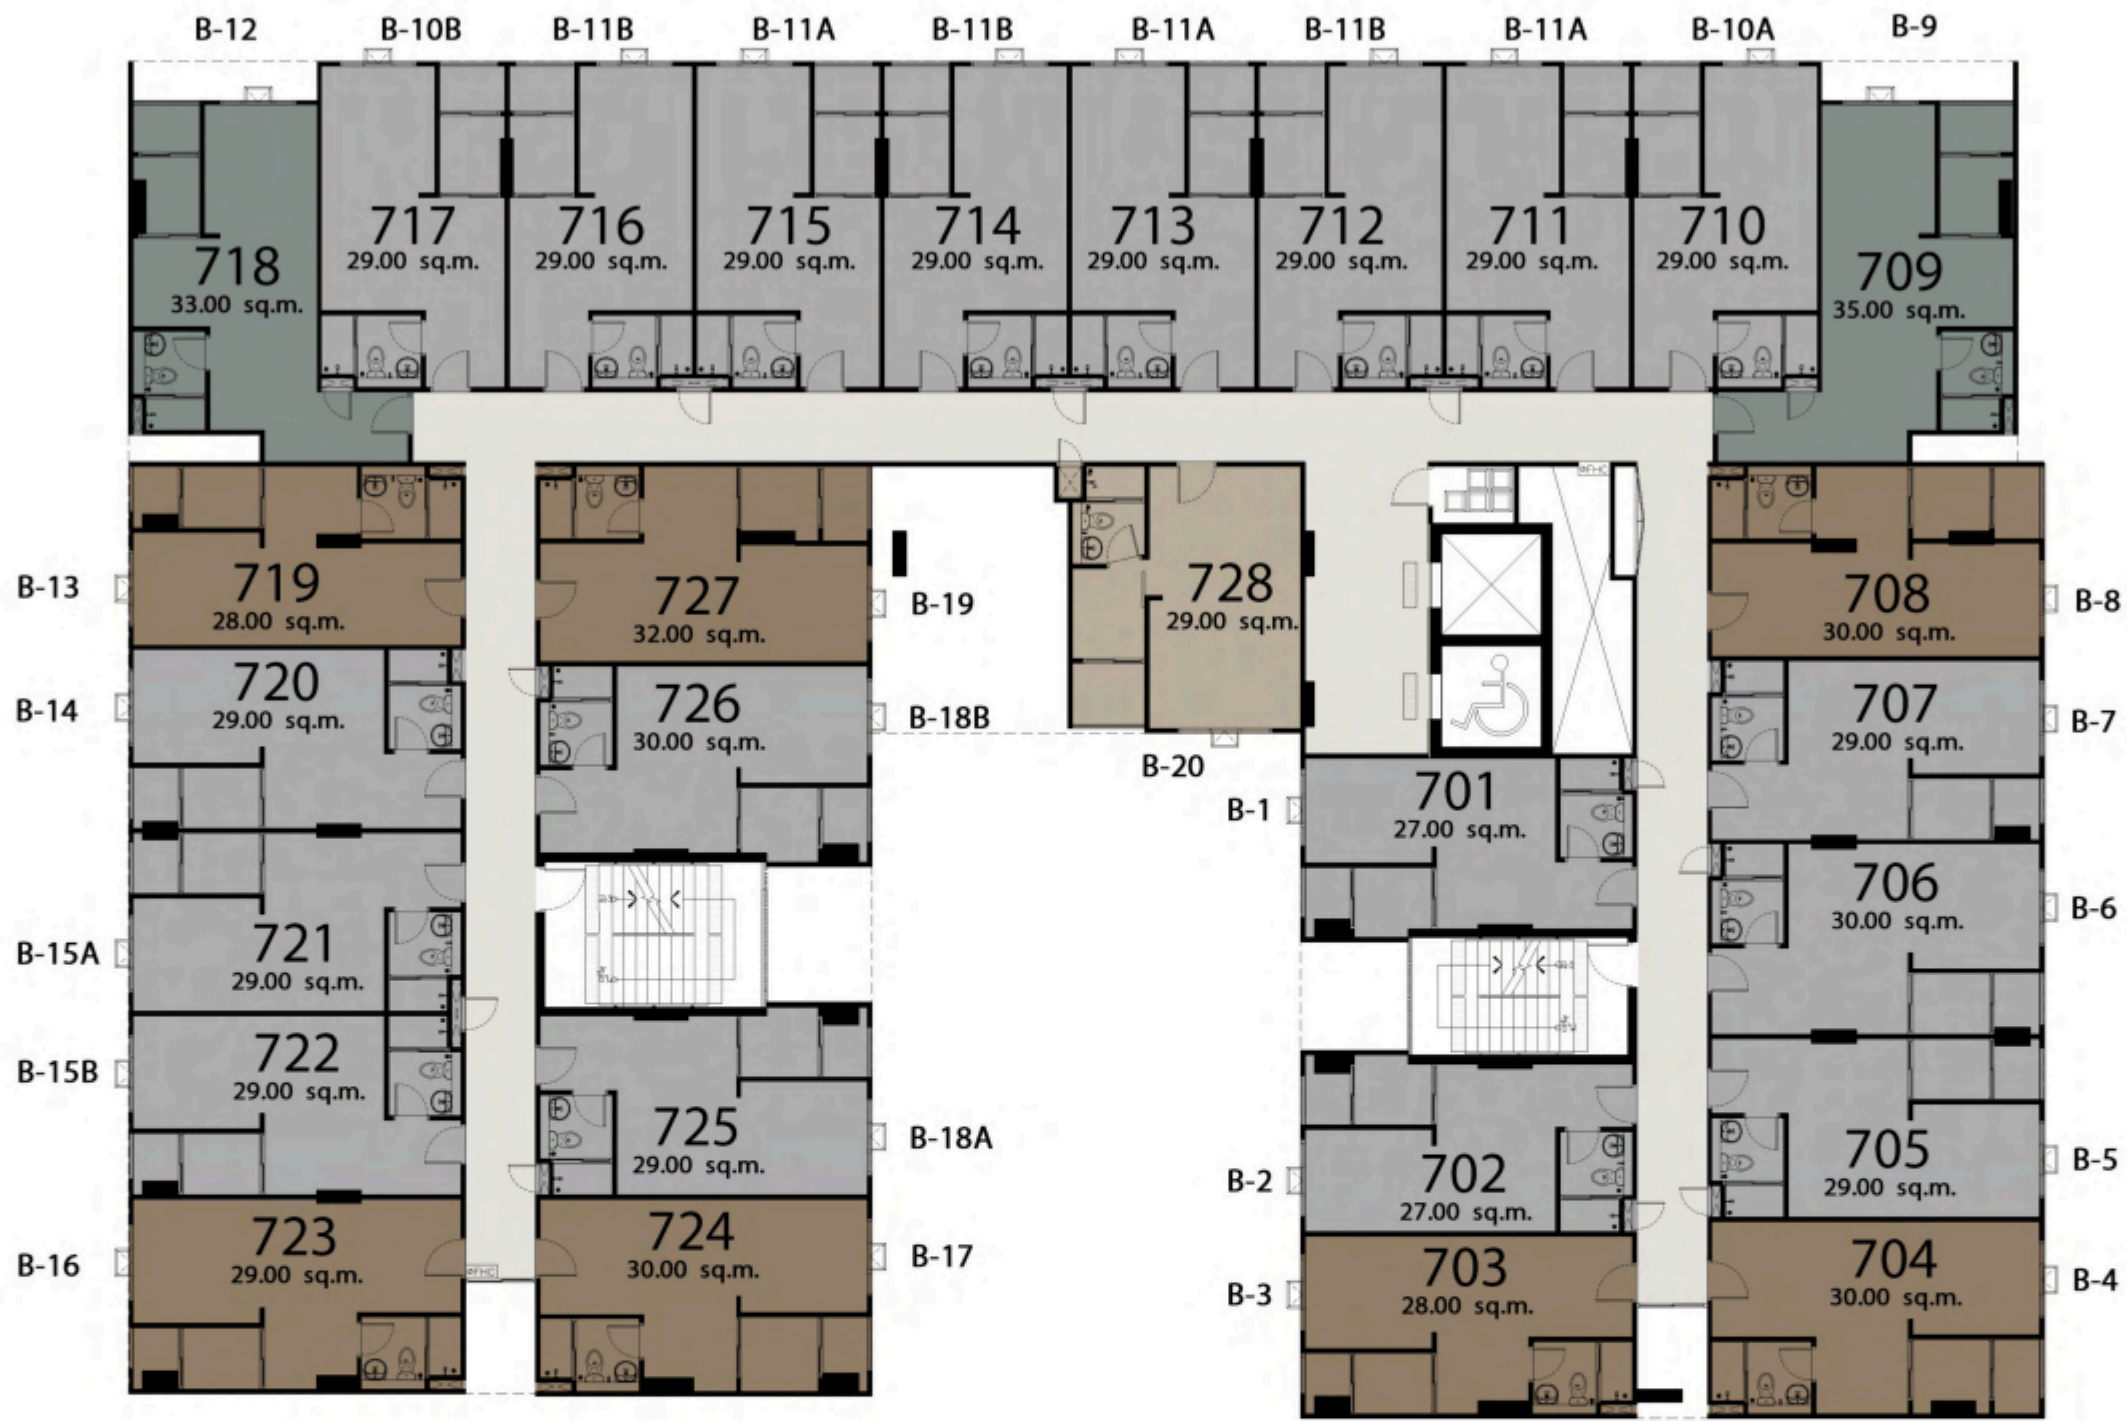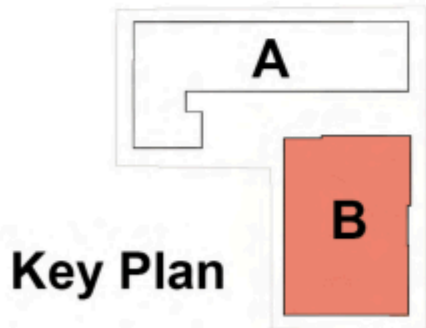

7th Floor Plan

* ข้อมูลโครงการอาจมีการเปลี่ยนแปลงได้ตามความเหมาะสม โดยไม่ต้องแจ้งให้ทราบล่วงหน้า

TOWER B

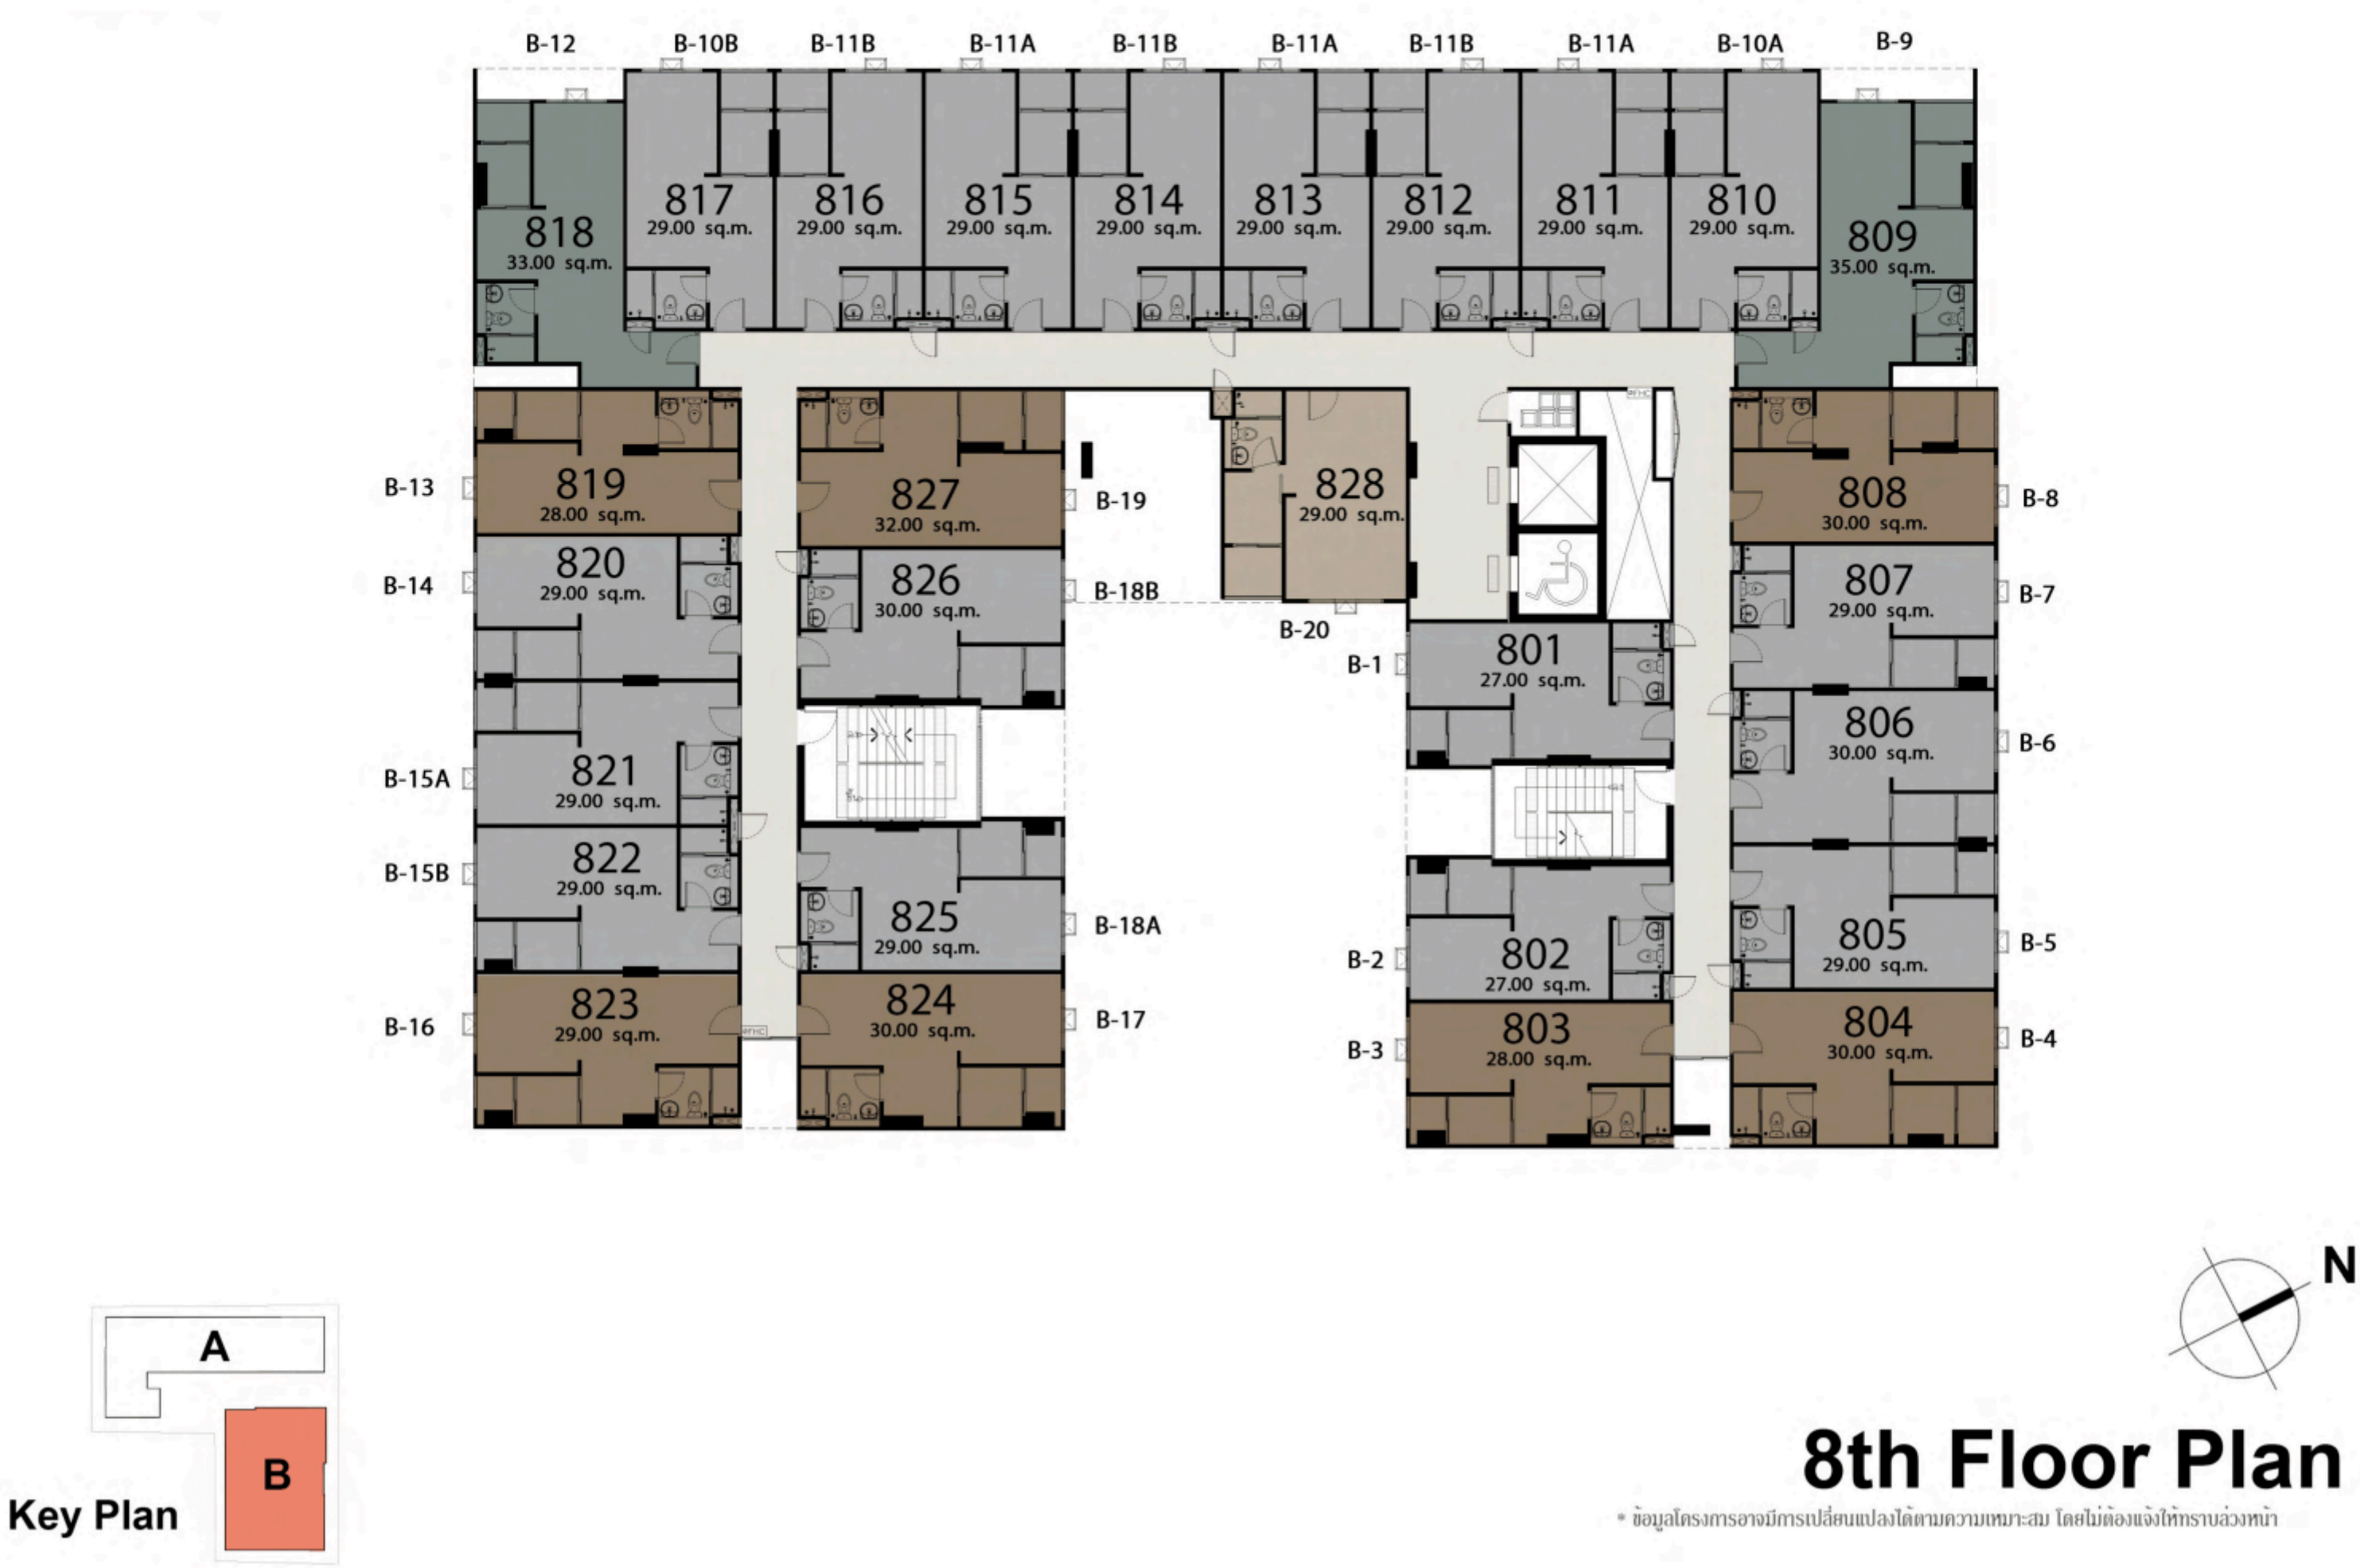

ภาพและบรรยากาศจำลองใช้เพื่อโฆษณาเท่านั้น
Images and simulated atmosphere are for advertising only.

FLOOR PLAN

REACH

SUKHUMVIT 107



REACH
Flow Your Life
GOALS

Convenient Access & Transportation



5 minutes to BTS
Bearing Station



10 min
Chalerm
Mahanakhon
Expressway



15 minutes to the
upcoming Bangkok
Mall



Regent_official



@rgpth

www.rgp.co.th



บริษัท รีเจนท์ กรีน เพาเวอร์ จำกัด โดย นายนิรัตน์ อยู่ภักดี และ นางสาวปรารถนา อยู่ภักดี ทุนจดทะเบียน 5,000 ล้านบาท (ชำระเต็ม) เจ้าของโครงการ รีช สุขุมวิท 107 เป็นอาคารชุดพักอาศัยสูง 8 ชั้น ที่ดินตามโฉนด 2-2-46 ไร่ 2 อาคาร จำนวน 433 ยูนิต ก่อสร้างบนโฉนดที่ดินเลขที่ 18059, 18060, 18061, 18050 ถนนสุขุมวิท ซอยสุขุมวิท 107 แยก แขวงบางนา เขตบางนา กรุงเทพมหานคร เริ่มก่อสร้าง ปี พ.ศ.2565 เมื่อก่อสร้างแล้วเสร็จจะจดทะเบียนเป็นอาคารชุด